
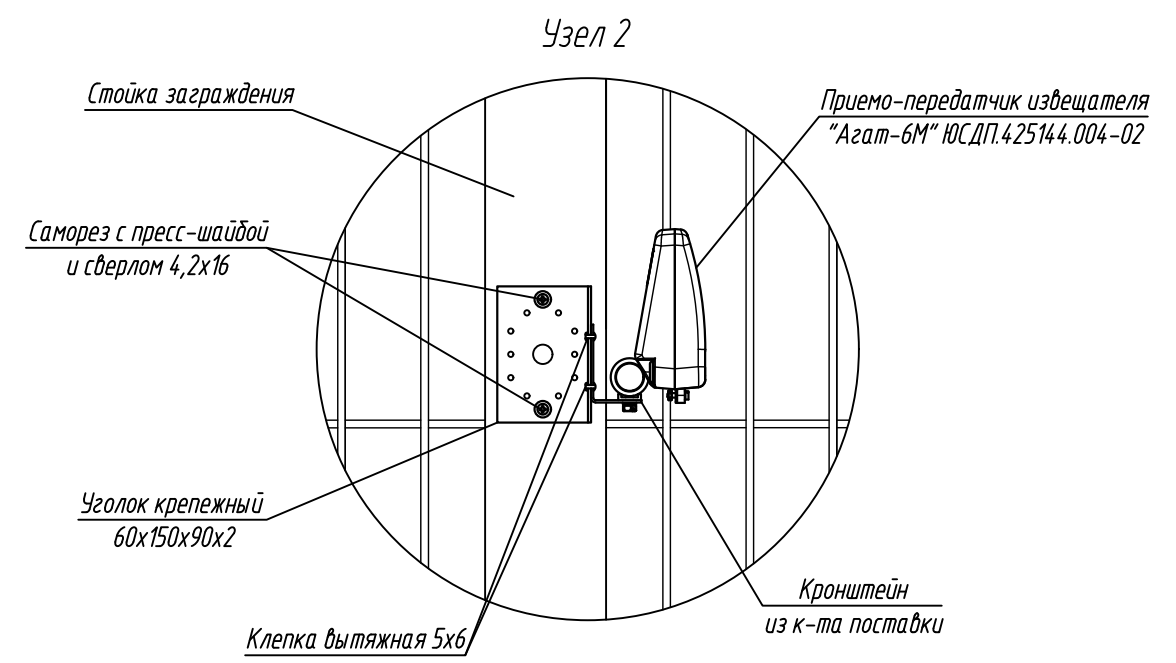
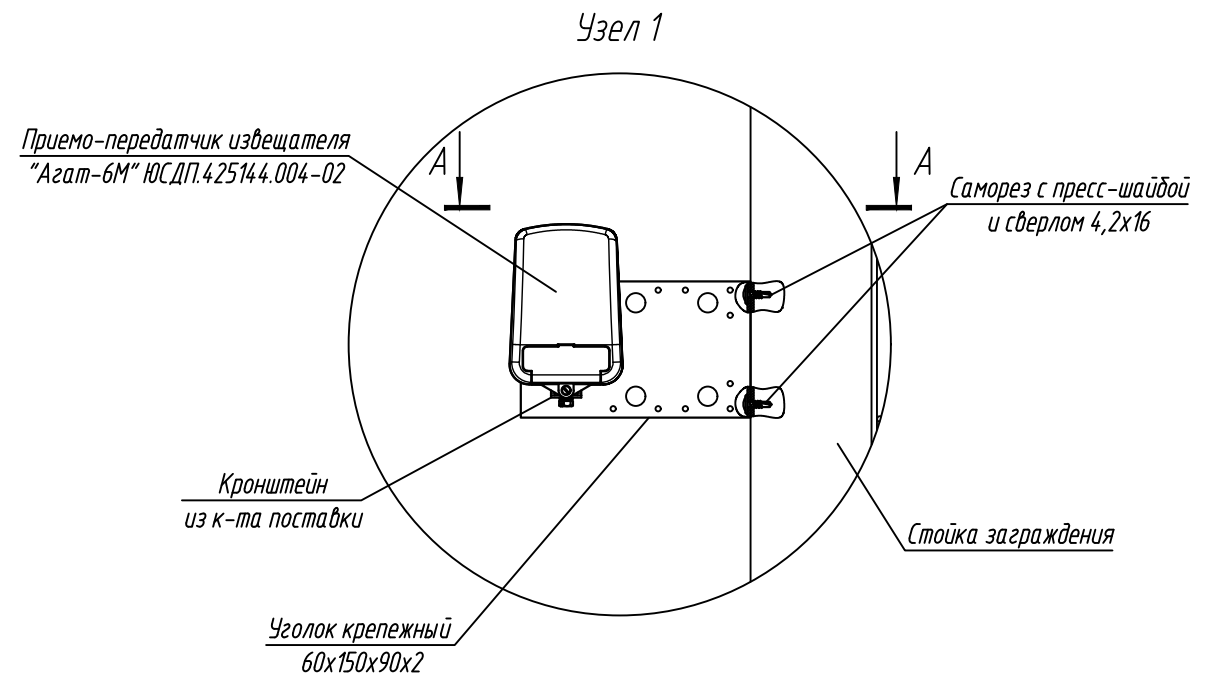
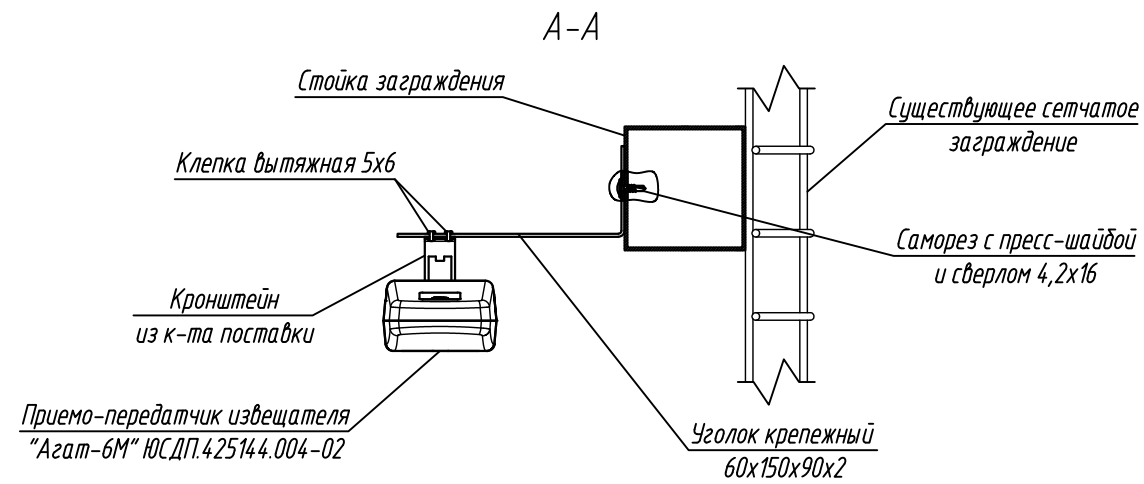


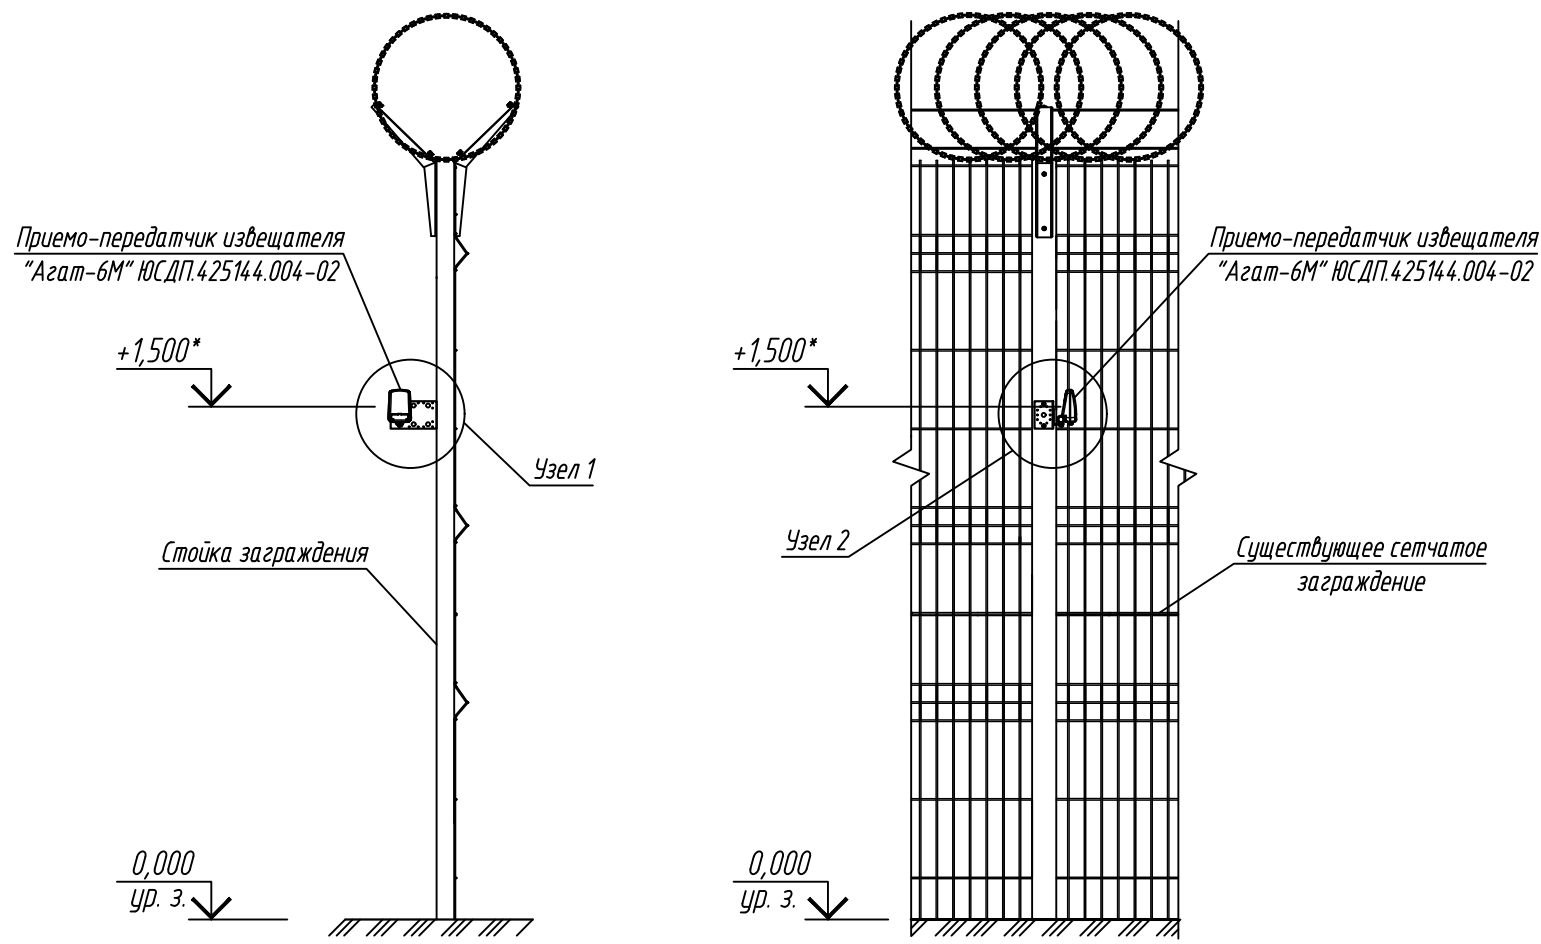

- 1. * Размеры для справок.
- 2. Конструкция заграждения показана условно.
- 3. Метизы выбирать в зависимости от типа применяемого заграждения.
- 4. После установки извещателя произвести его регулировку в соответствие с проектной документацией. Для регулировки углов поворота и наклона блока извещателя, ослабить винт кронштейна и произвести необходимую регулировку. После регулировок все резьбовые соединения затянуть.
- 5. Ввод кабеля условно не показан.
- 6. Минимальная высота установки извещателя 1,5 м.
- 7. Производитель оставляет за собой право вносить изменения в конструкцию изделия и эксплуатационную документацию (в т.ч. в схемы электрические) без предварительного уведомления.

						АО "ЮМИРС"		
Изм.	Кол.уч.	Лист	№ док.	Подпись	Дата			
						Типовые проектные решения		
						Стадия	Лист	Листов
							1	
						"Агат-6М" на сетчатое заграждение		
						Umirs		
						Формат А3		

Согласовано:					
Взам. инв. N					
Подпись и дата					
Инв. N подл.					