
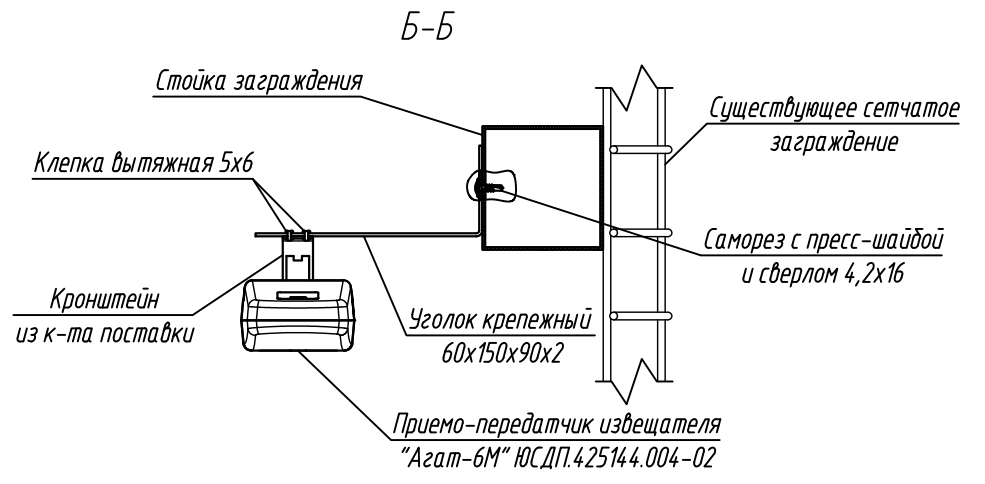
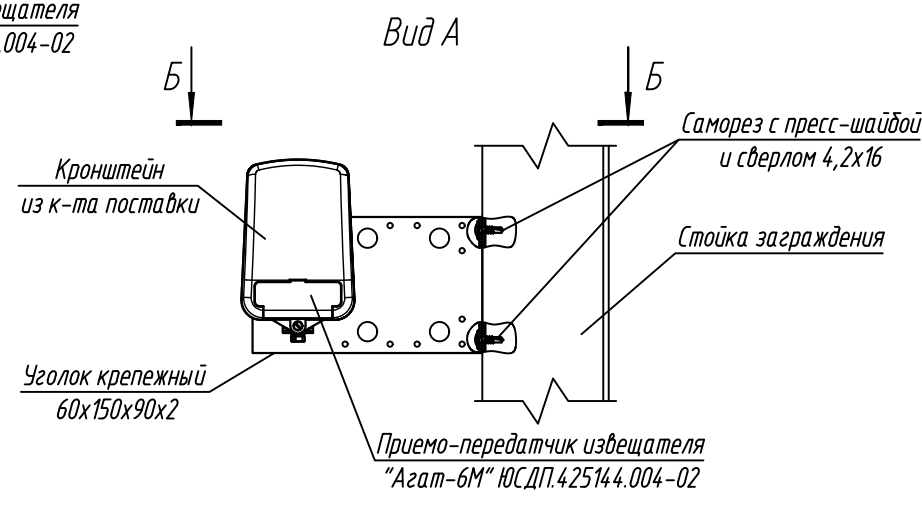
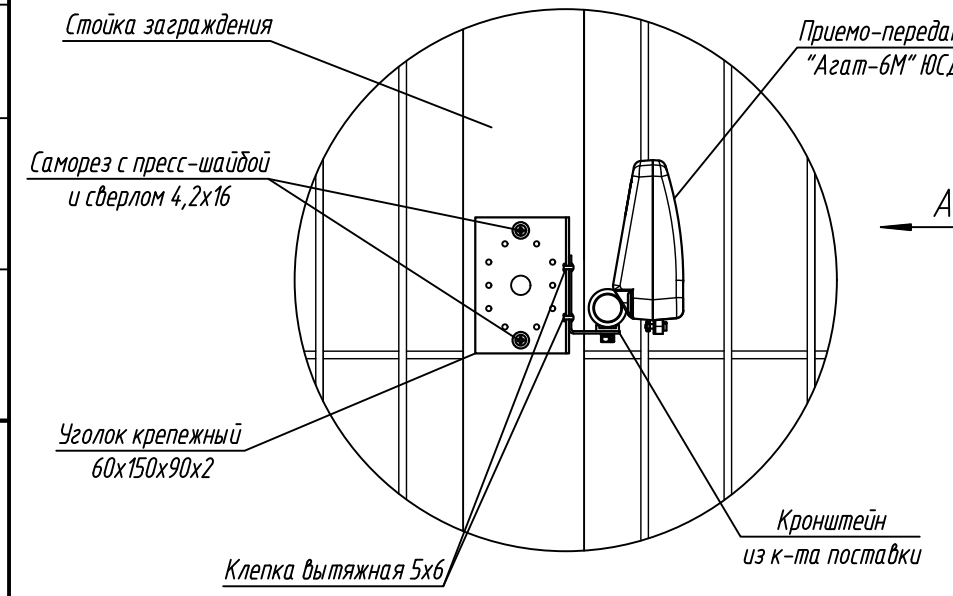


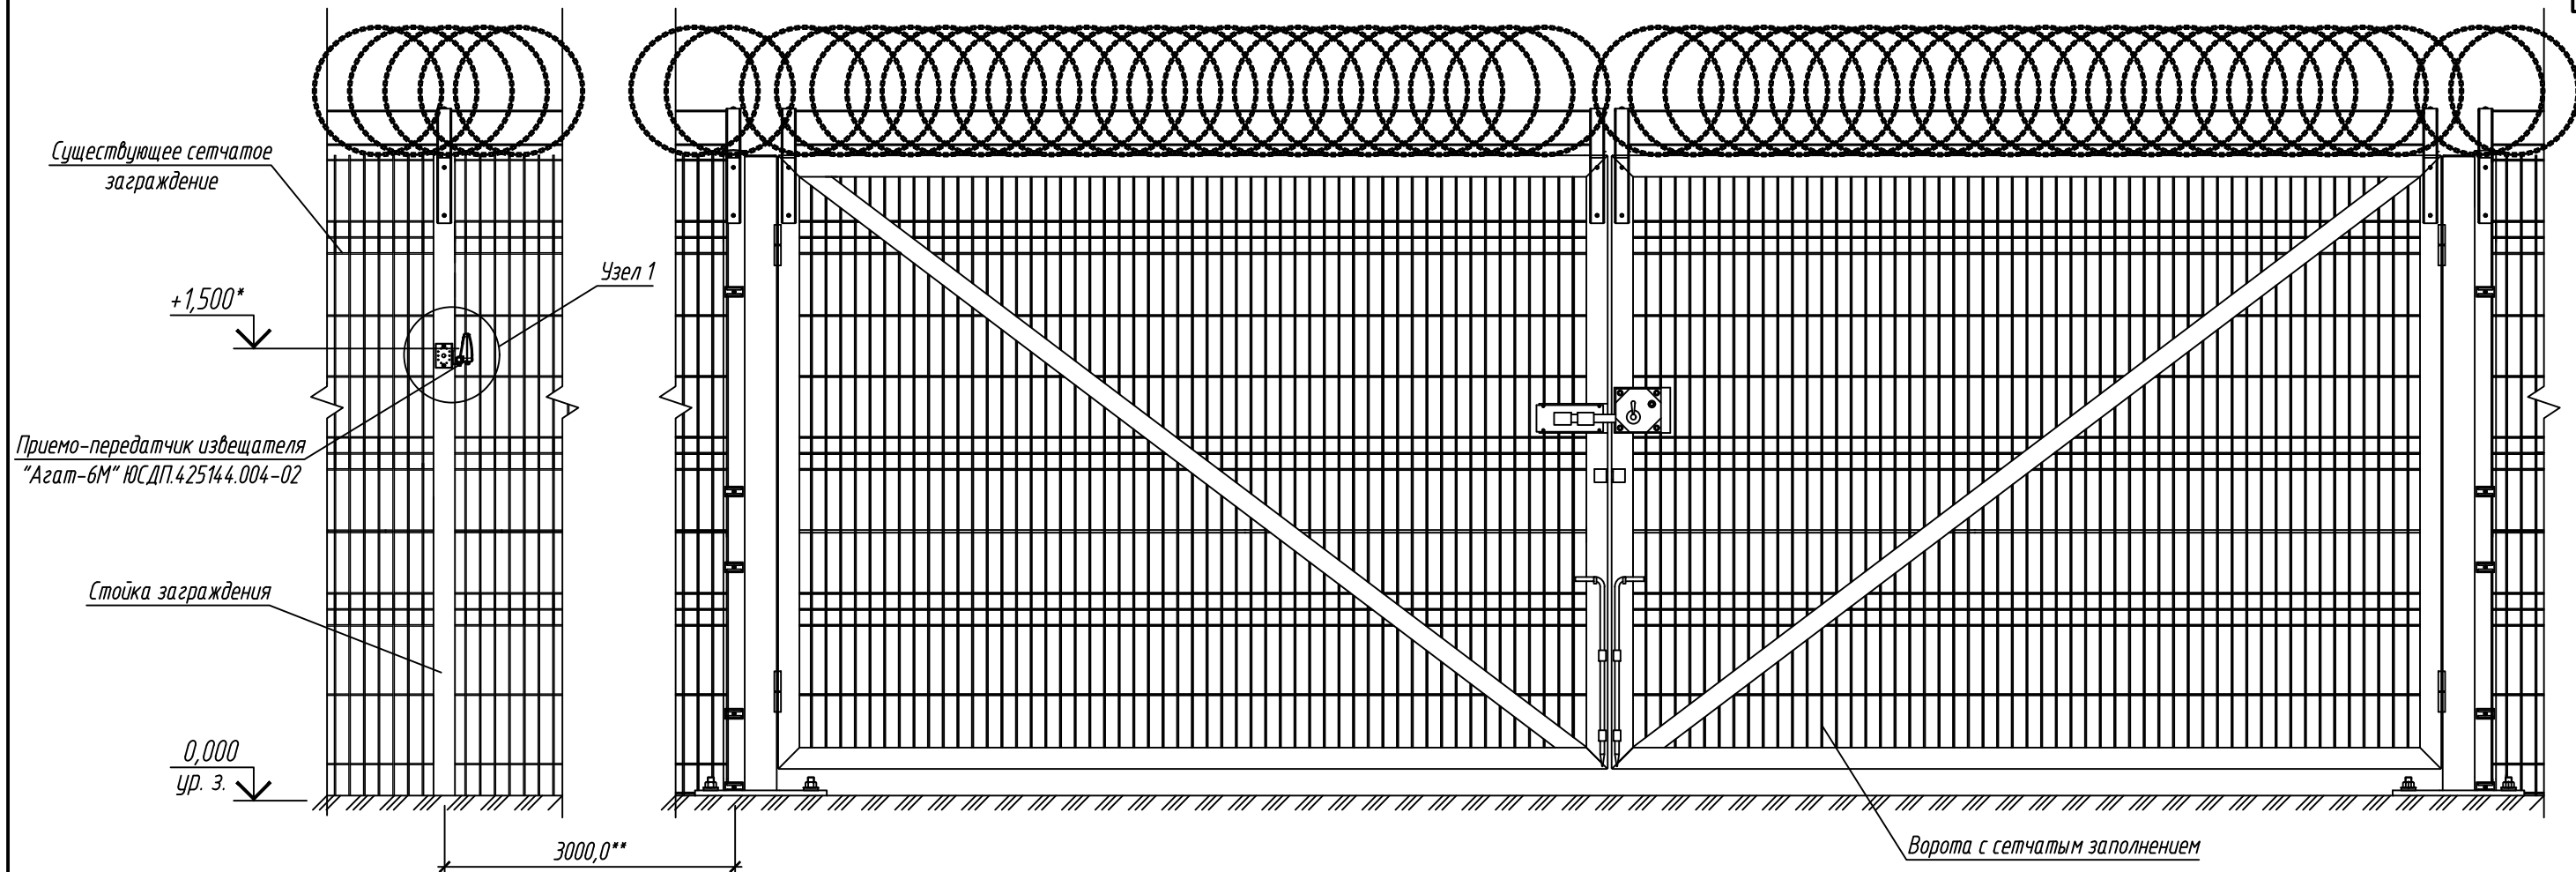

1. * Размеры для справок.
2.** Извещатель отнести от ворот на соседнюю стойку заграждения для наибольшего раскрытия зоны обнаружения извещателя и исключения "мертвой зоны".
3. Конструкция заграждения и ворот показаны условно.
4. Метизы выбирать в зависимости от типа применяемого заграждения.
5. После установки извещателя произвести его регулировку в соответствии с проектной документацией. Для регулировки угол поворота и наклона блока извещателя, ослабить винт кронштейна и произвести необходимую регулировку. После регулировок все резьбовые соединения затянуть.
6. Ввод кабеля условно не показан.
7. Минимальная высота установки извещателя 1,5 м.
8. Производитель оставляет за собой право вносить изменения в конструкцию и комплектацию оборудования без предварительного уведомления.

Изм.	Кол.уч.	Лист	№ док.	Подпись	Дата
Разраб.					
Проверил					

АО "ЮМИРС"

Типовые проектные решения

Стадия

Лист

Листов

1

Умirs

Формат А3

Скачено с sec.ru