
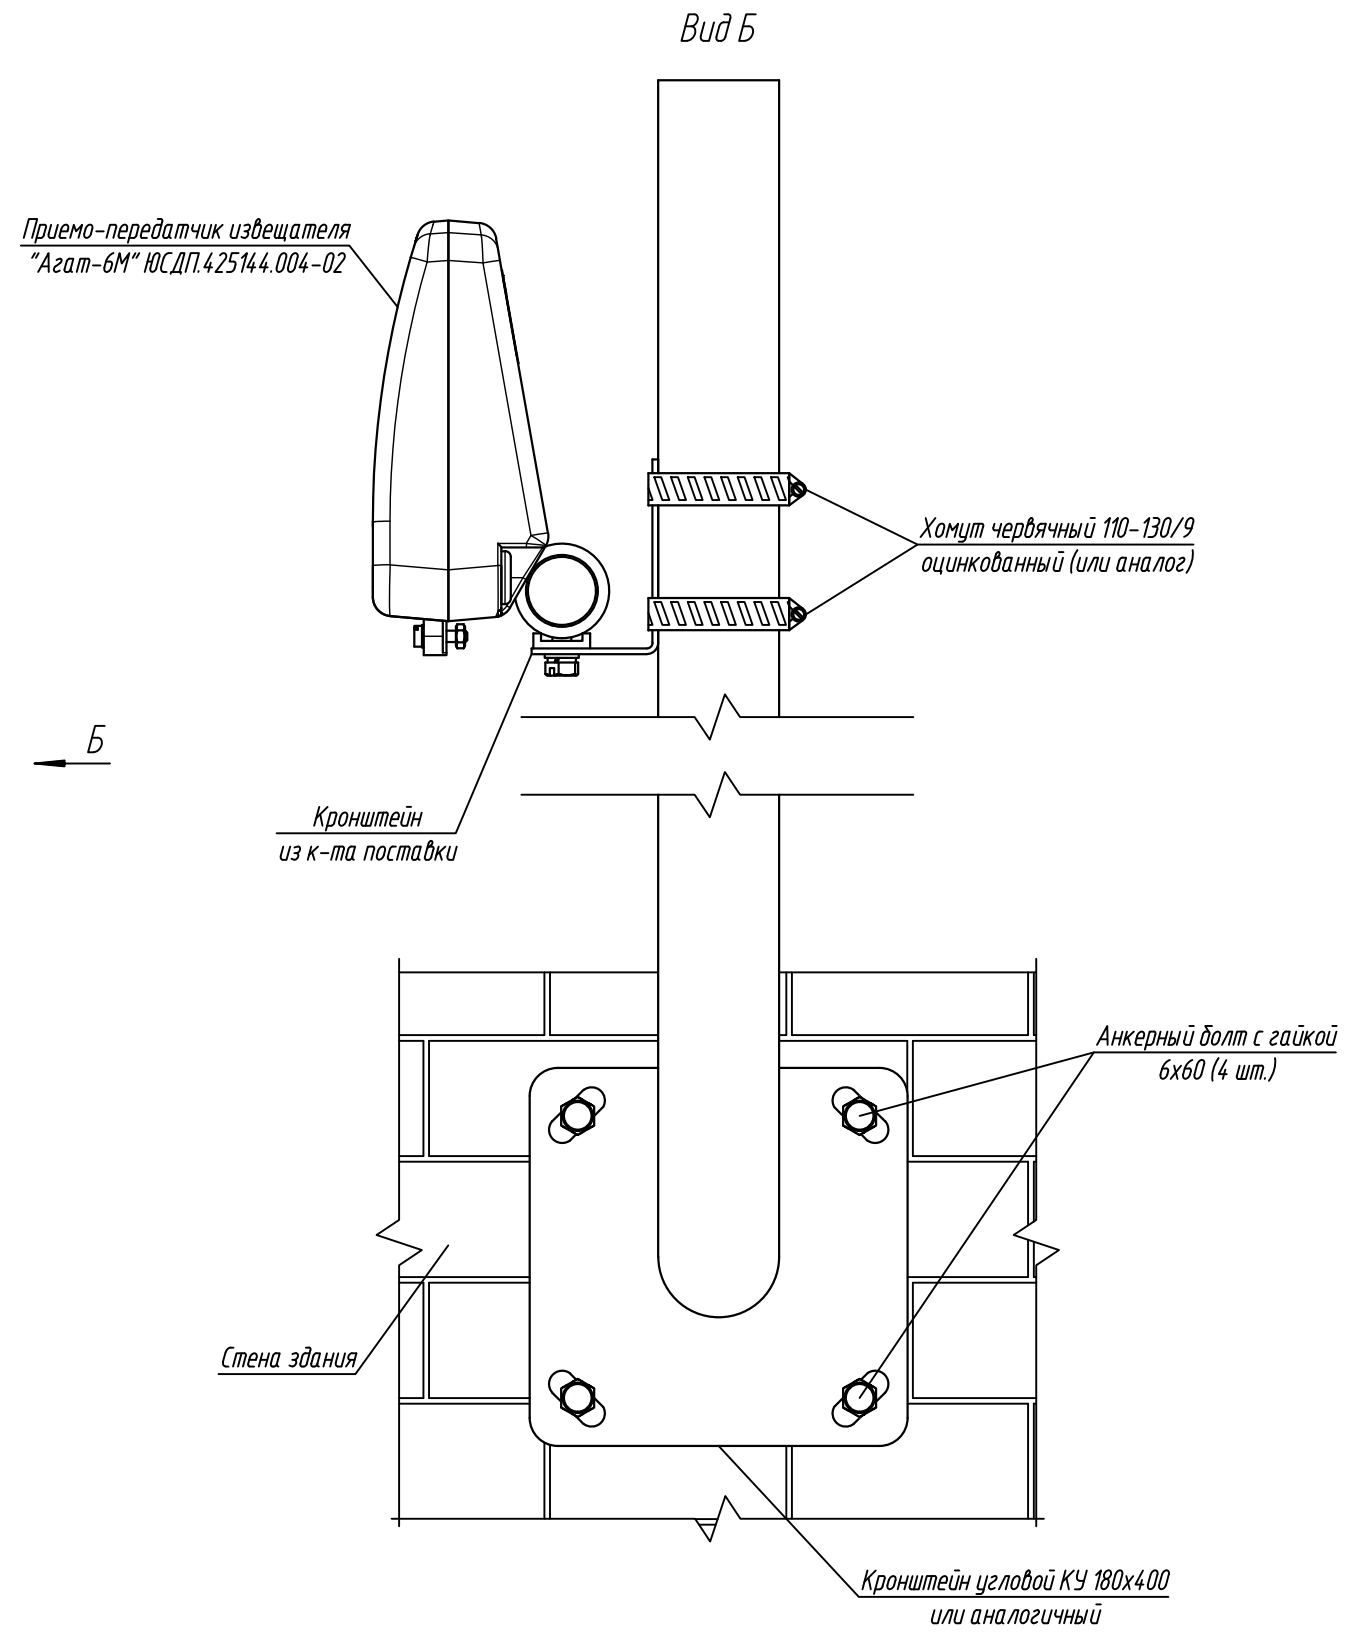


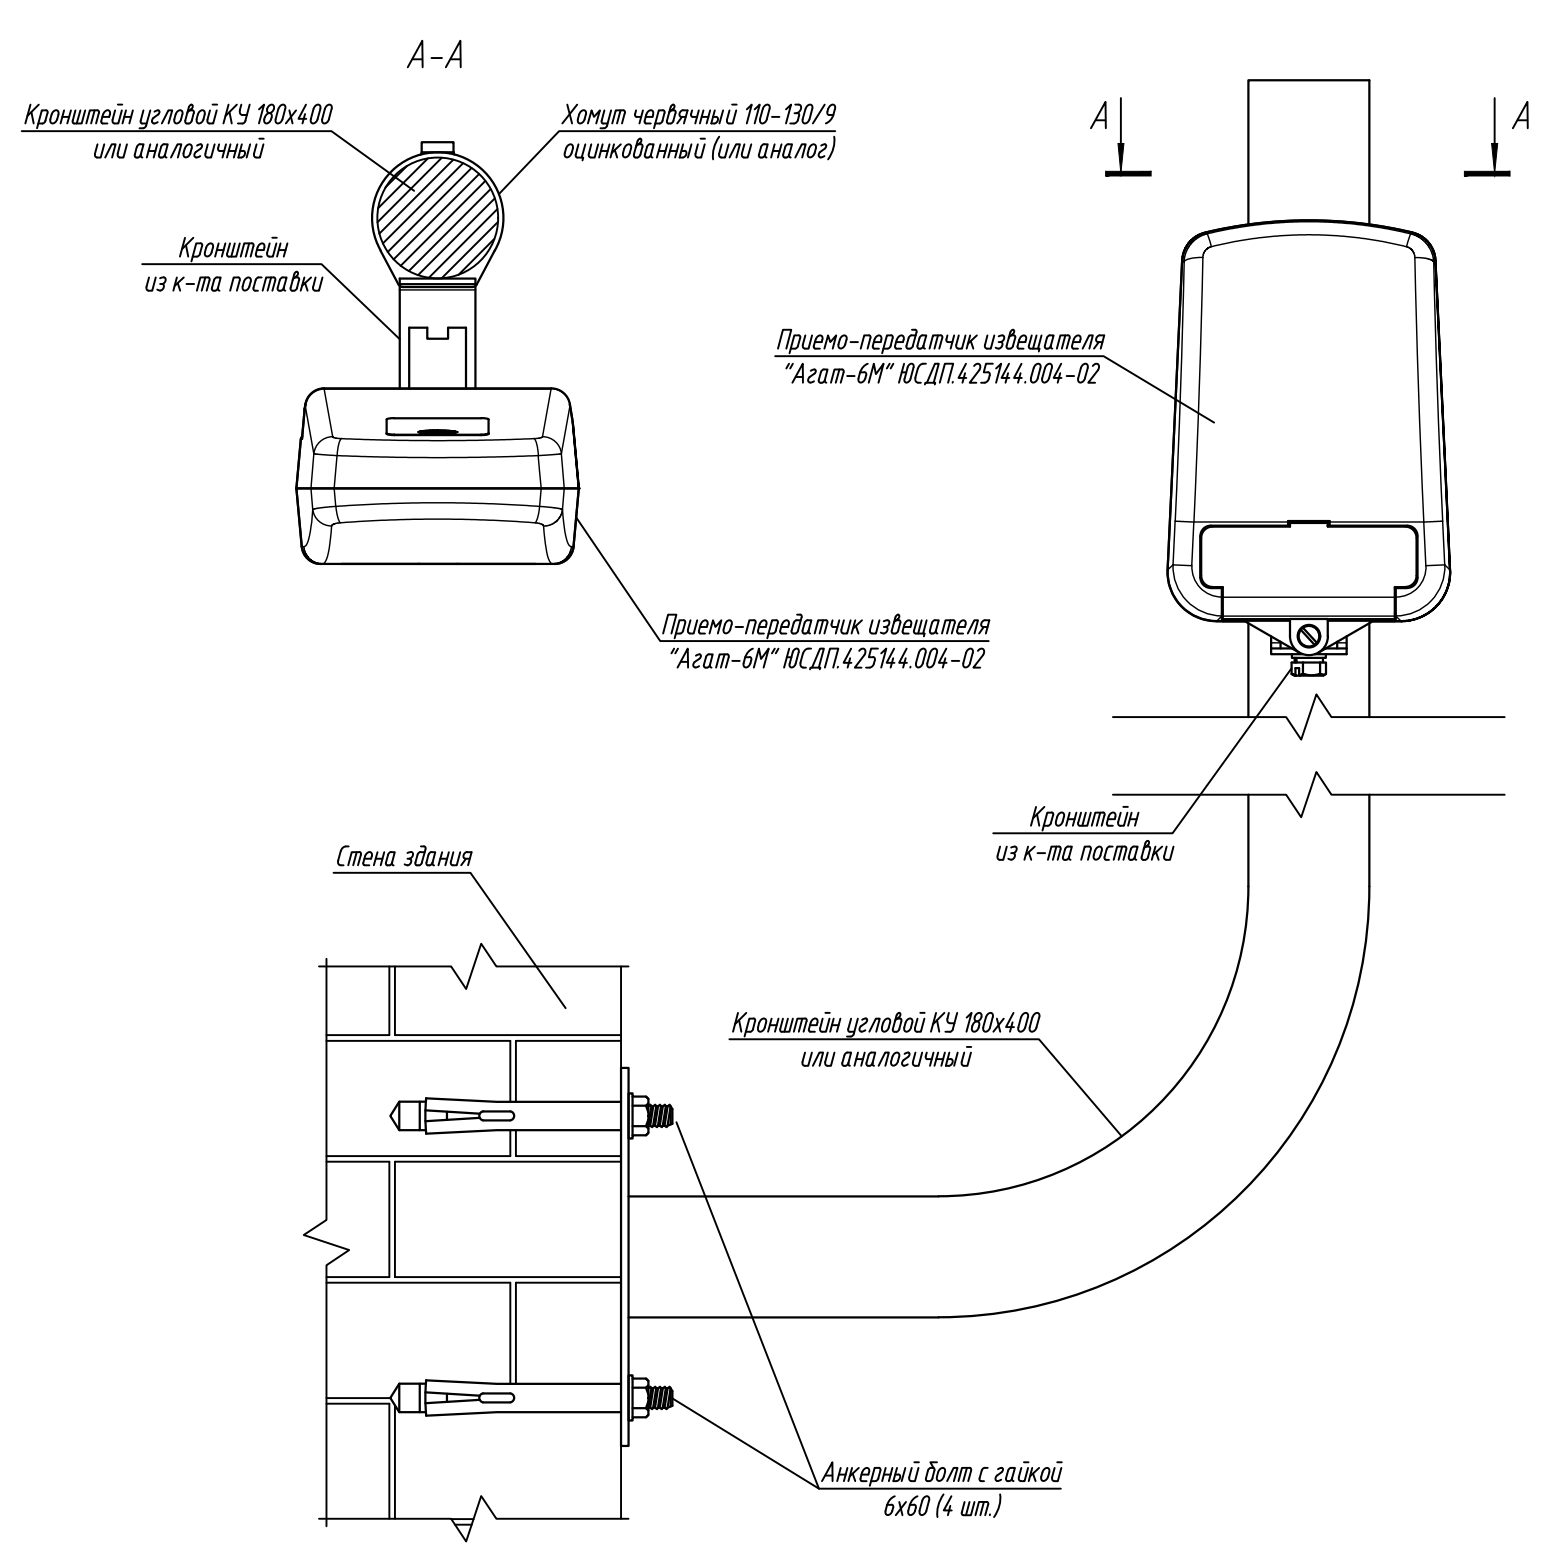

1. Конструкция стены здания показана условно.
2. После установки извещателя произвести его регулировку в соответствии с проектной документацией. Для регулировки угол поворота и наклона блока извещателя, ослабить винт кронштейна и произвести необходимую регулировку. После регулировок все резьбовые соединения затянуть.
3. Ввод кабеля условно не показан.
4. Кронштейн показан условно и выбирается на этапе разработки проекта в зависимости от необходимого выноса. Допускается применение кронштейна с диаметром трубы выноса не менее 25 мм. В случае применения кронштейна с прямоугольным выносом, ширина стороны, к которой примыкает кронштейн извещателя должна составлять не менее 20 мм.
5. Хомут червячный выбрать исходя из типа кронштейна.
6. Производитель оставляет за собой право вносить изменения в конструктивные издержки и эксплуатационные документации (в т.ч. в схемы электрические) без предварительного уведомления.

АО "ЮМИРС"					
Изм.	Кол.уч.	Лист	№ док.	Подпись	Дата
Разраб.					
Проверил					
Типовые проектные решения					
Стadia					
Лист					
1					
Листов					
"Агат-6М" на выносном кронштейне					
Скачано с sec.ru					

Формат А3

Согласовано:					
Взам. инв. N					
Подпись и дата					
Инв. N подл.					