
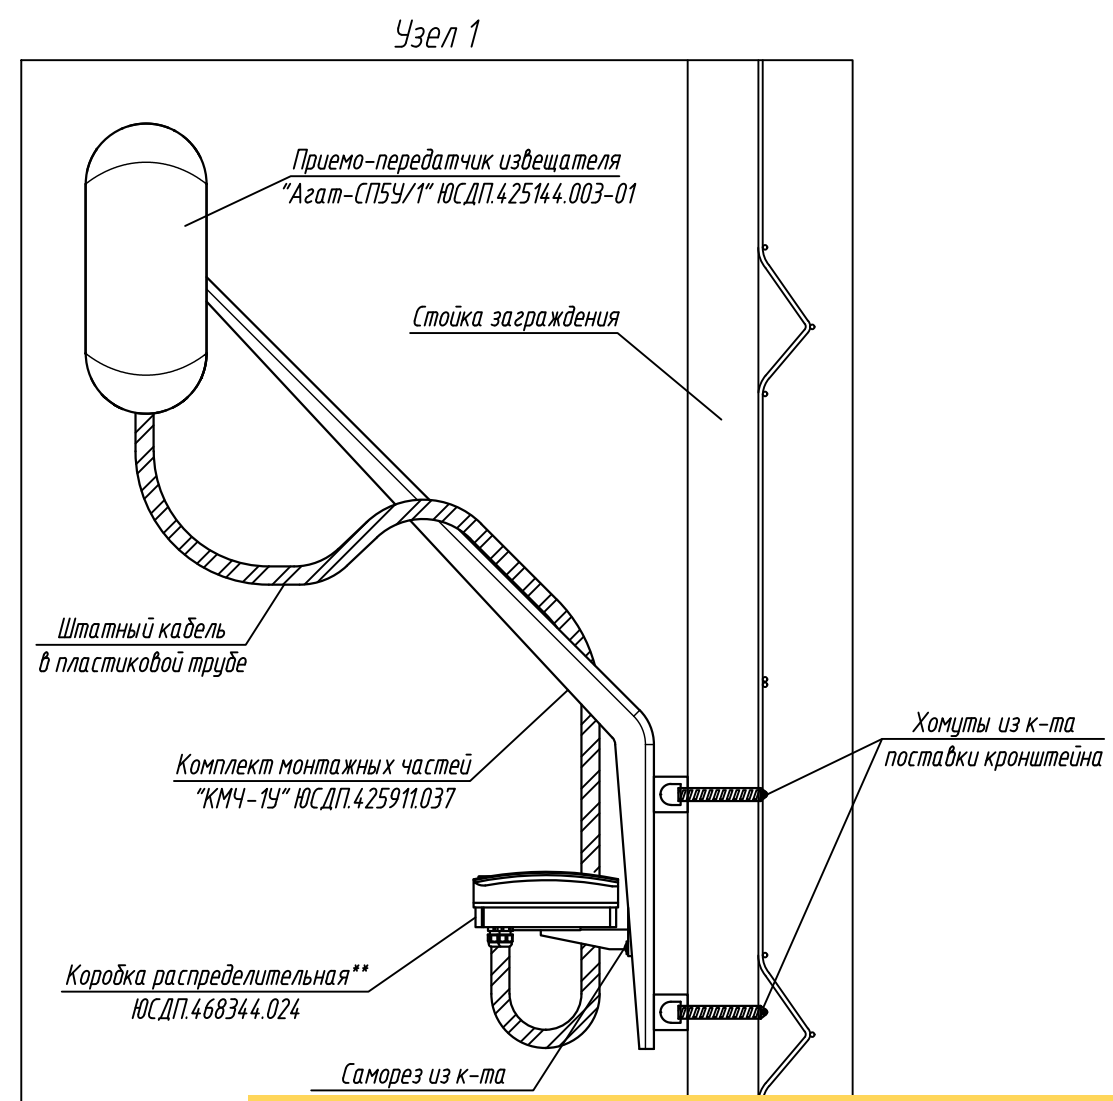


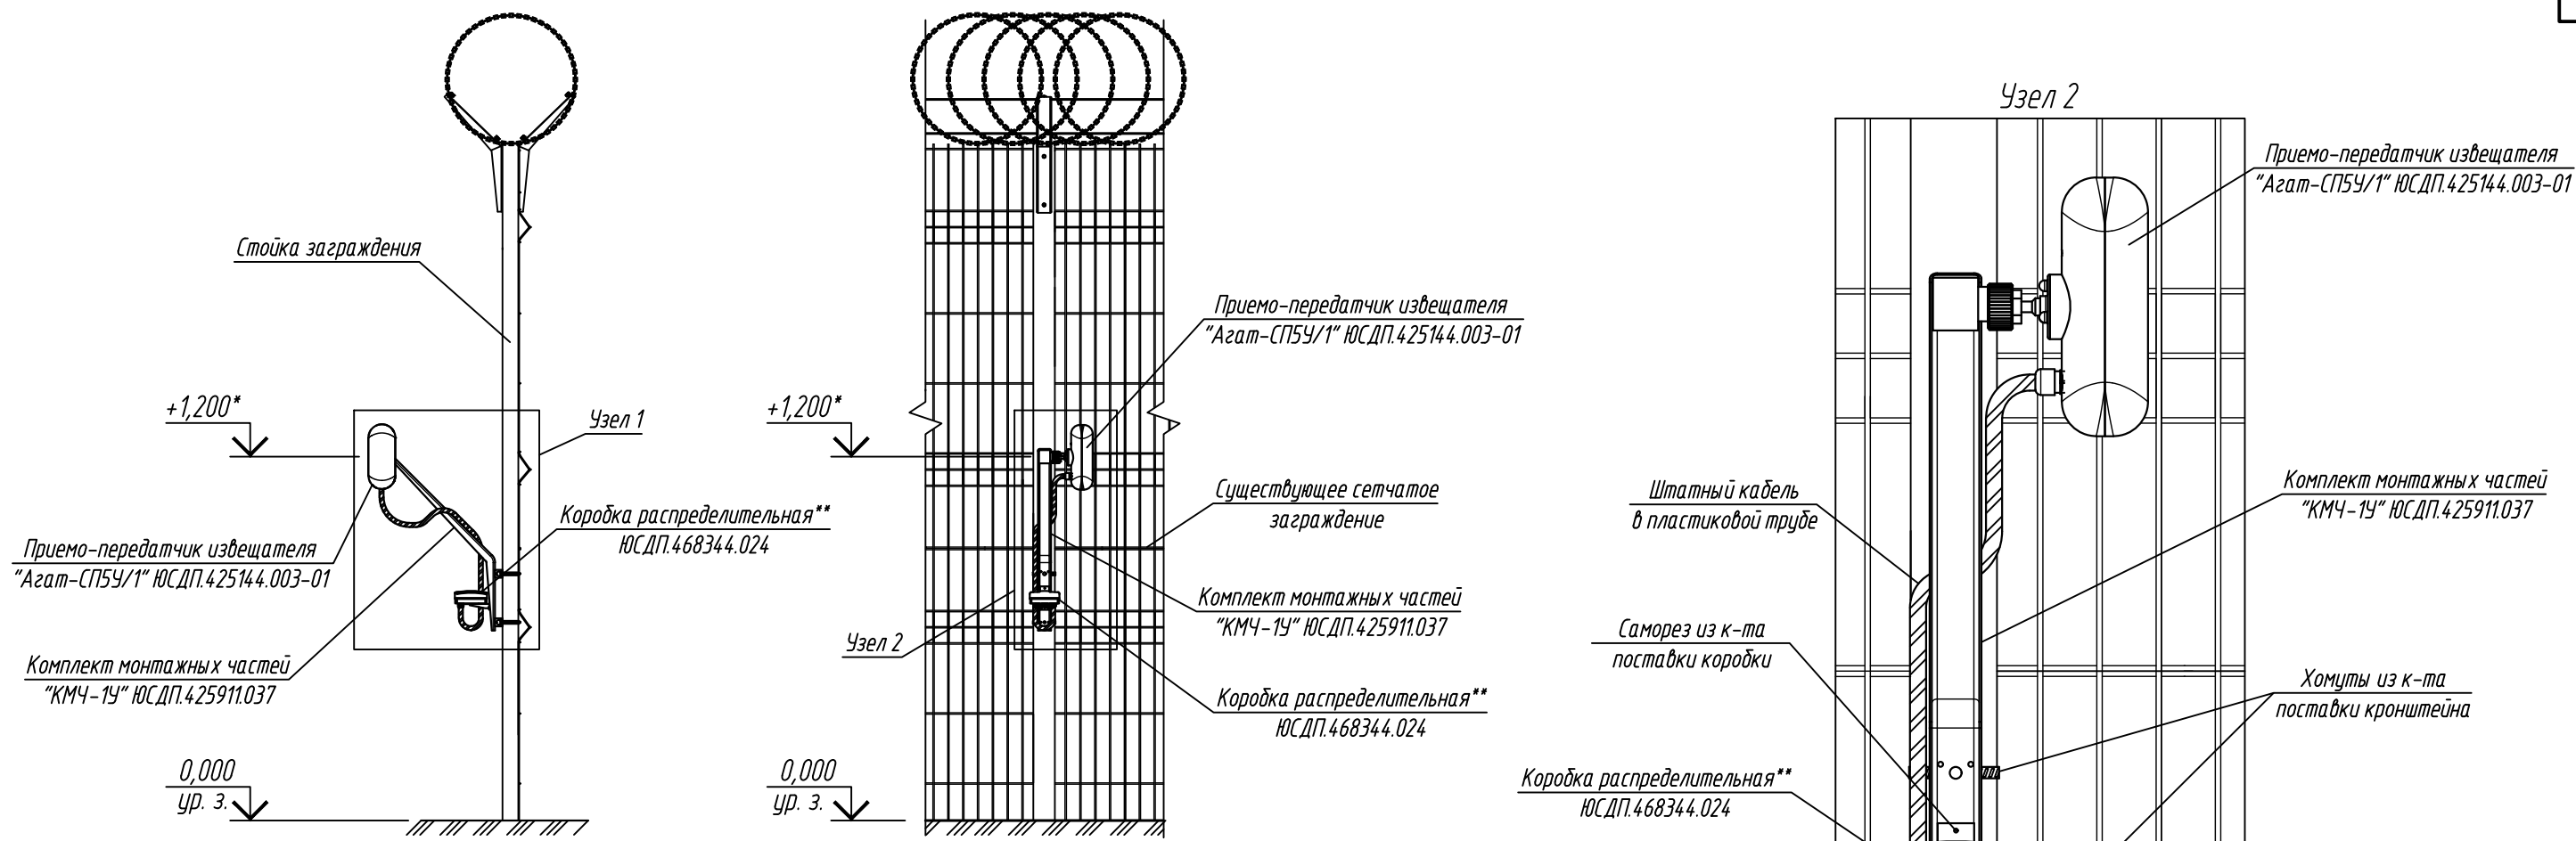

1. * Размеры для справок.
2. Конструкция заграждения показана условно.
3. Метизы выбирать в зависимости от типа применяемого заграждения.
4. После установки извещателя произвести его регулировку в соответствии с проектной документацией. Для регулировки угла поворота и наклона блока извещателя, ослабить гайку кронштейна и произвести необходимую регулировку. После регулировок все резьбовые соединения затянуть.
5. Высота установки извещателя 1,2 – 1,5 м.
6. Производитель оставляет за собой право вносить изменения в конструкцию изделия и эксплуатационную документацию (в т.ч. в схемы электрические) без предварительного уведомления.
7. ** Поставляется по отдельному заказу.

						АО "ЮМИРС"		
Изм.	Кол.уч.	Лист	№ док.	Подпись	Дата	Типовые проектные решения	Стадия	Лист
Разраб.								1
Проверил								
						Скачано с sec.ru		
						Umirs		
						Формат А3		

Согласовано:

Взам. инв. N	
Подпись и дата	
Инв. N подл.	