
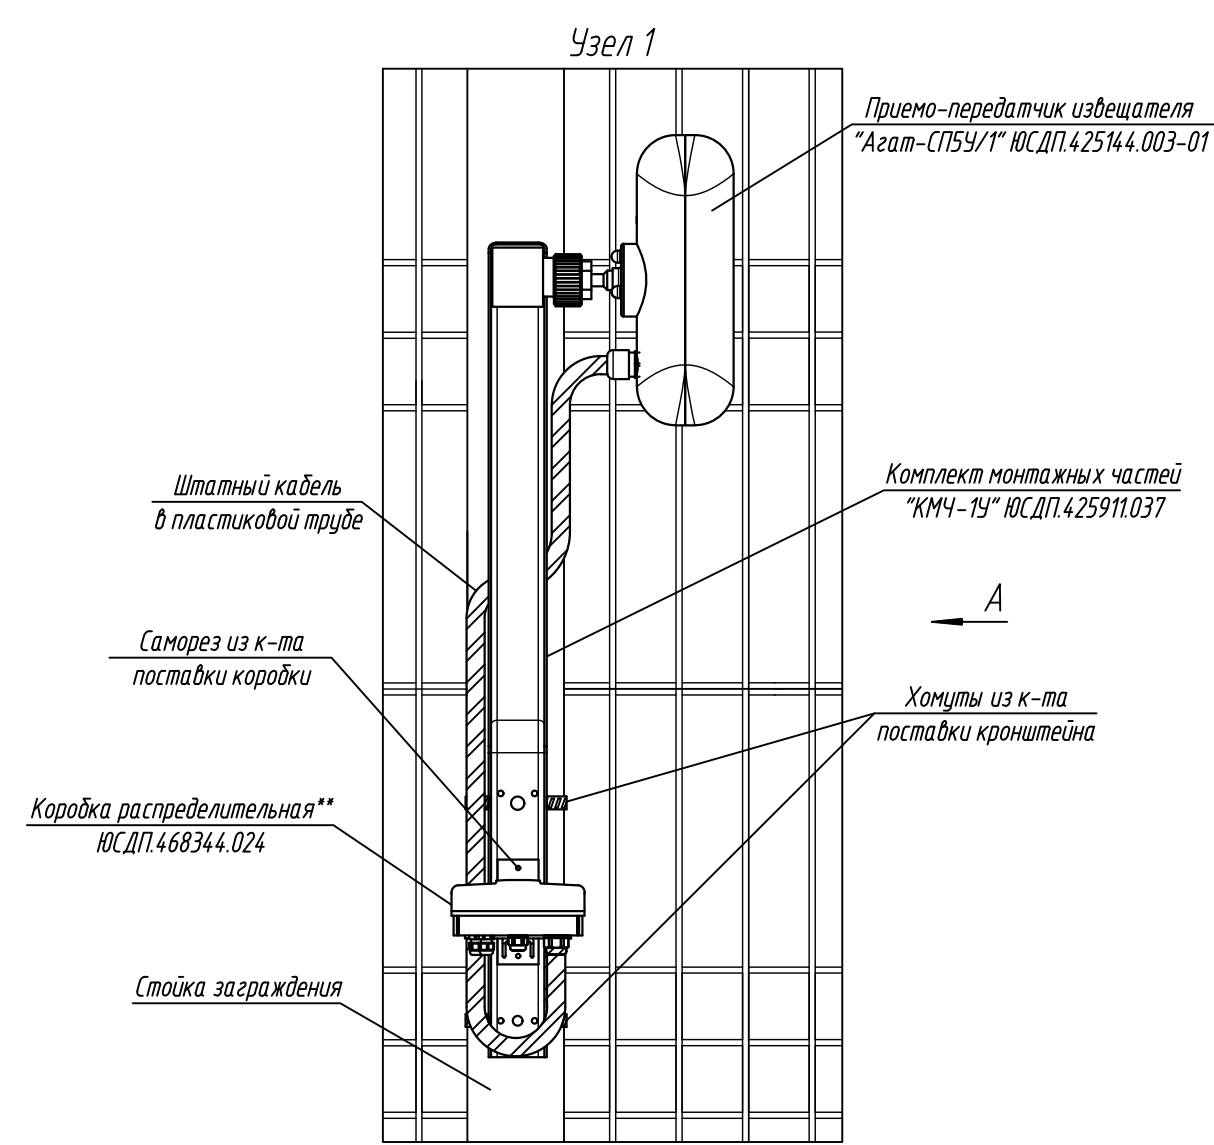
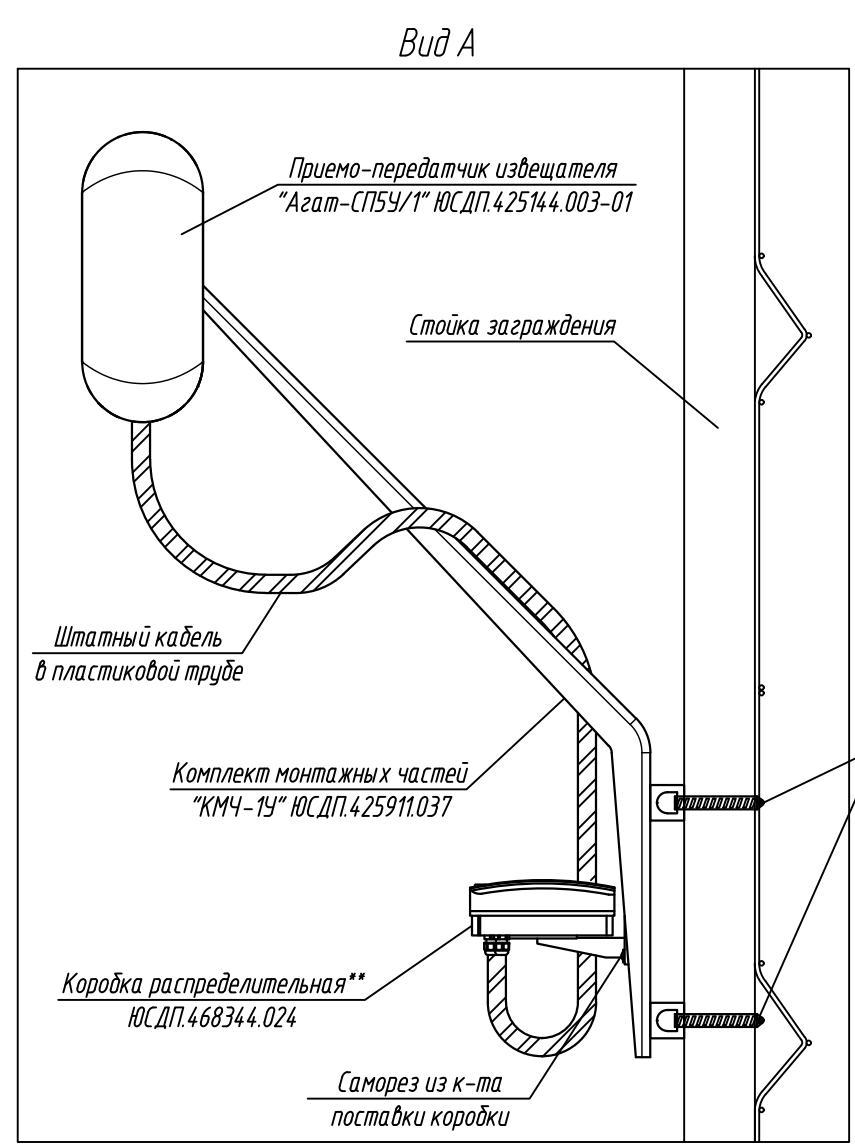


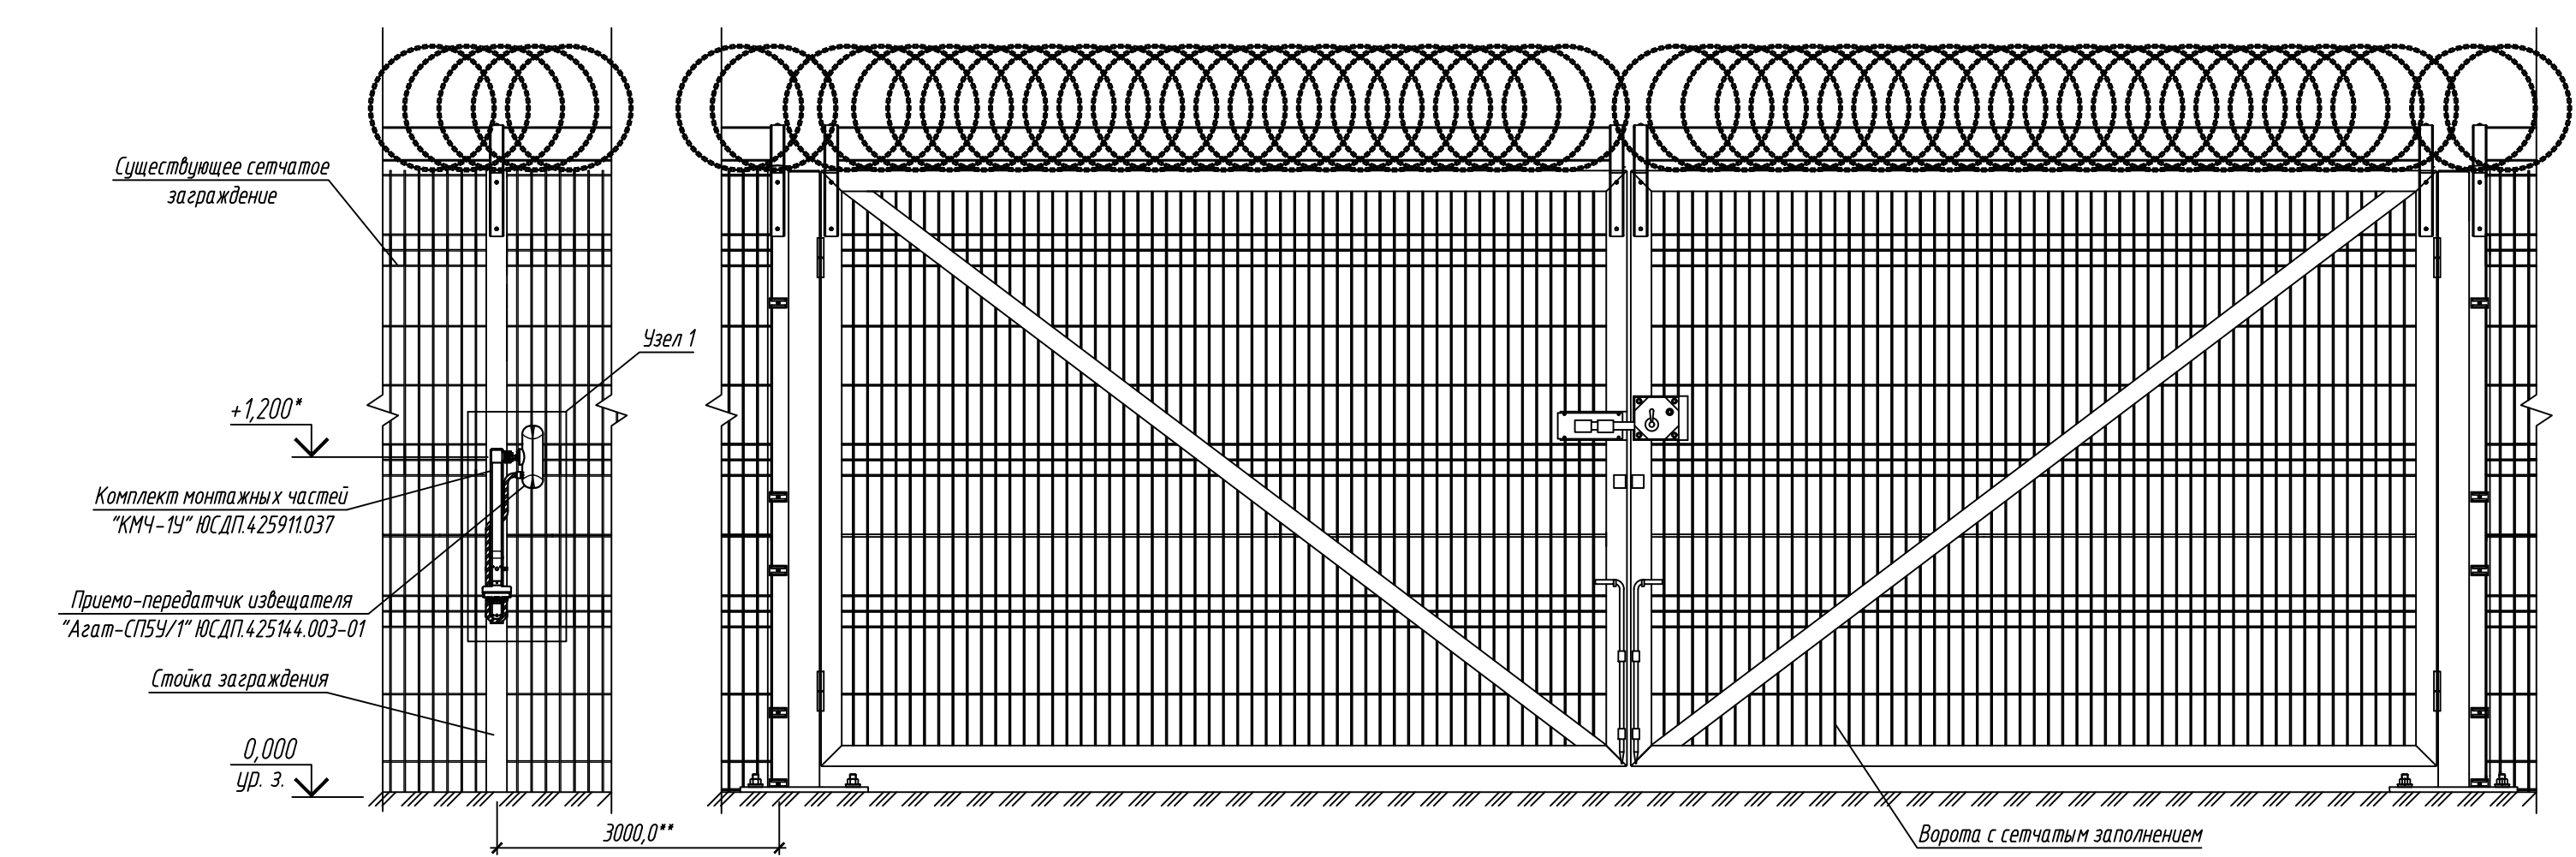

1. * Размеры для справок.
2. ** Извещатель отнеси от ворот на соседнюю стойку ограждения для наибольшего раскрытия зоны обнаружения извещателя и исключения "мертвой зоны".
3. Конструкция ограждения и ворот показаны условно.
4. Метизы выбрать в зависимости от типа применяемого ограждения.
5. После установки извещателя произвести его регулировку в соответствии с проектной документацией. Для регулировки угол поворота и наклона блока извещателя, ослабить винт кронштейна и произвести необходимую регулировку. После регулировок все резьбовые соединения затянуть.
6. Ввод кабеля условно не показан.
7. Высота установки извещателя 1,2 – 1,5 м.
8. Производитель оставляет за собой право вносить изменения в конструкцию изделия и эксплуатационную документацию (в т.ч. в схемы электрические) без предварительного уведомления.
9. ** Поставляется по отдельному заказу.

						АО "ЮМИРС"			
Изм.	Кол.уч.	Лист	№ док.	Подпись	Дата	Типовые проектные решения	Стадия	Лист	Листов
Разраб.								1	
Проверил						Схема установки извещателя "Агат-СП5У/1" на воротах			

Согласовано:					
Взам. инв. N					
Подпись и дата					
Инв. N подл.					