
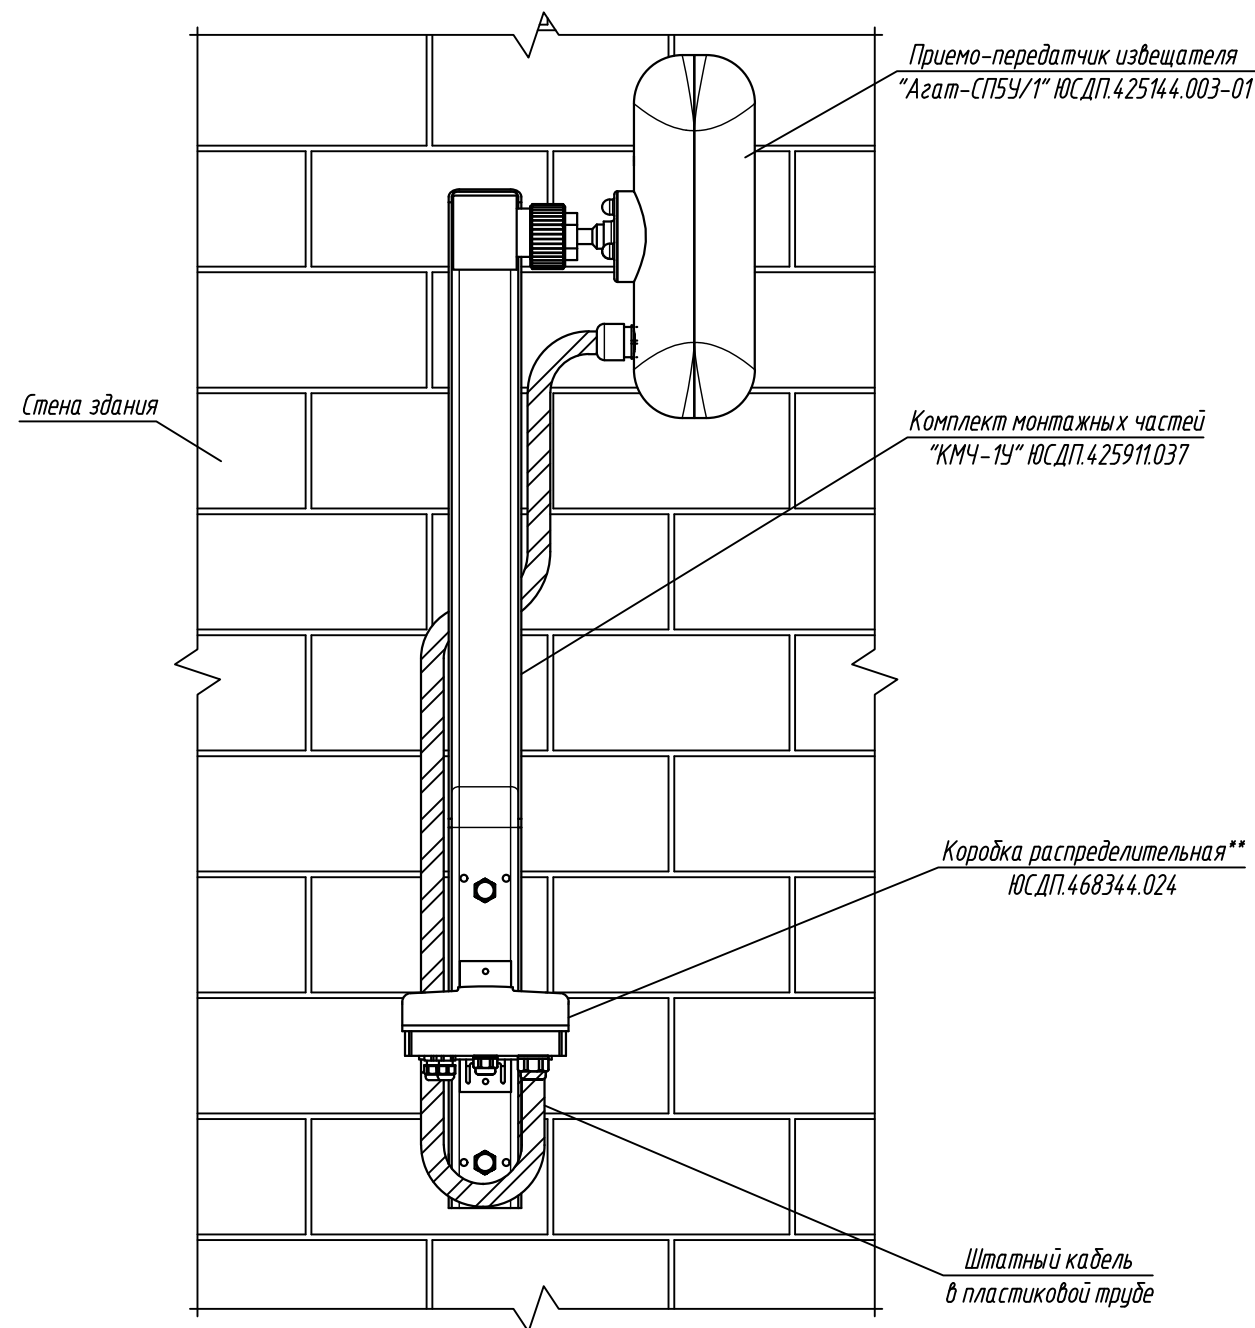
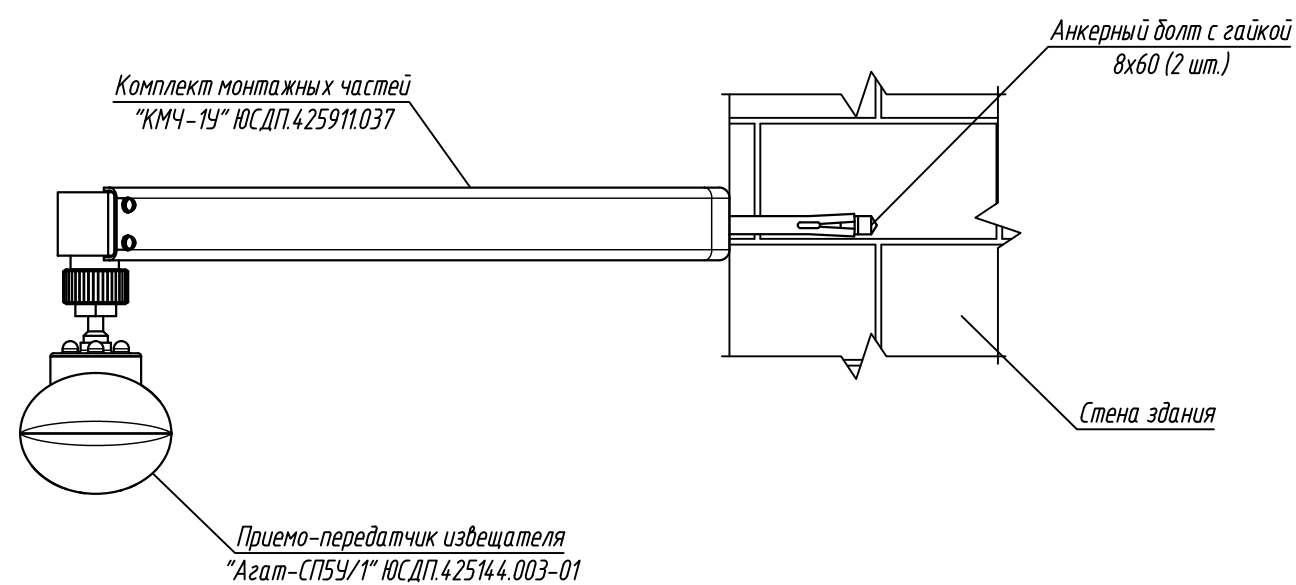


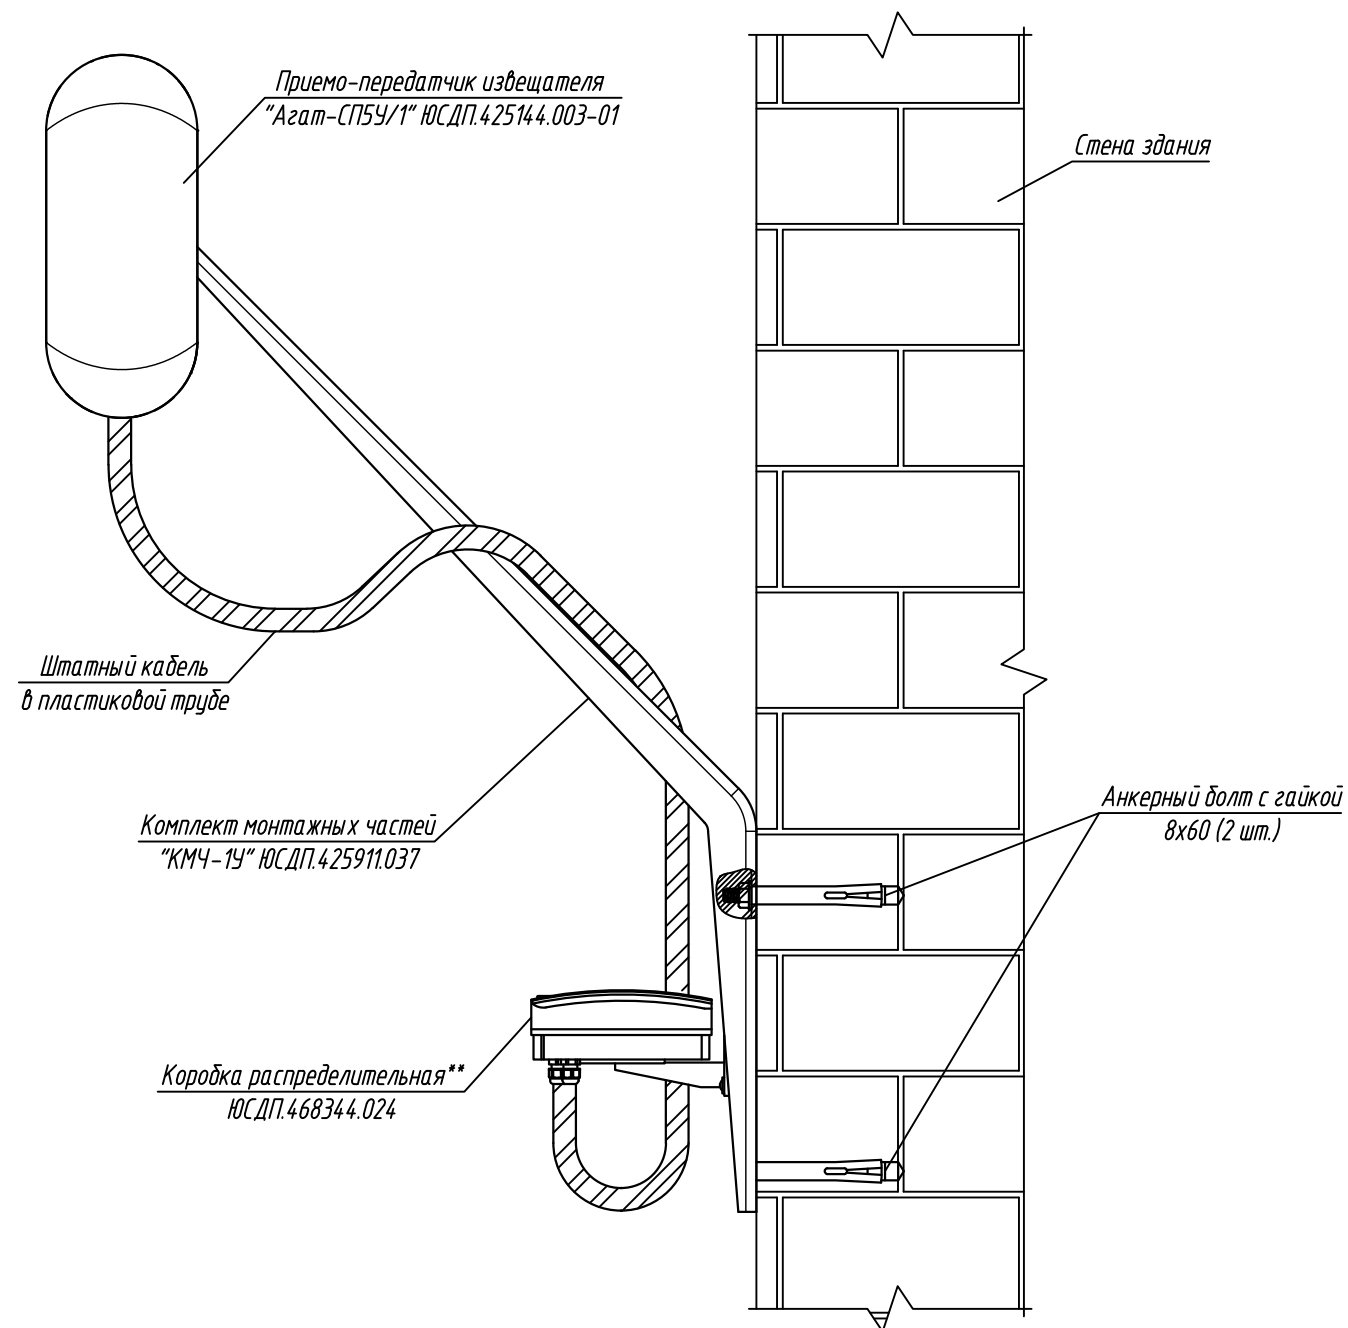

1. Конструкция стены здания показана условно.
2. После установки извещателя произвести его регулировку в соответствии с проектной документацией. Для регулировки углов поворота и наклона блока извещателя, ослабить винт кронштейна и произвести необходимую регулировку. После регулировок все резьбовые соединения затянуть.
3. Метизы выбирать в зависимости от типа конструкций.
4. Производитель оставляет за собой право вносить изменения в конструкцию изделия и эксплуатационную документацию (в т.ч. в схемы электрические) без предварительного уведомления.
- 5.** Поставляется по отдельному заказу.

						АО "ЮМИРС"			
Изм.	Кол.уч.	Лист	№ док.	Подпись	Дата				
						Типовые проектные решения	Стадия	Лист	Листов
Разраб.								1	
Проверил									
						Секция "Устройства" "Агат-СП5У/1" на выносном кронштейне			
						Скачано с sec.ru			

Согласовано:

Взам. инв. №
Подпись и дата
Инв. № подл.