
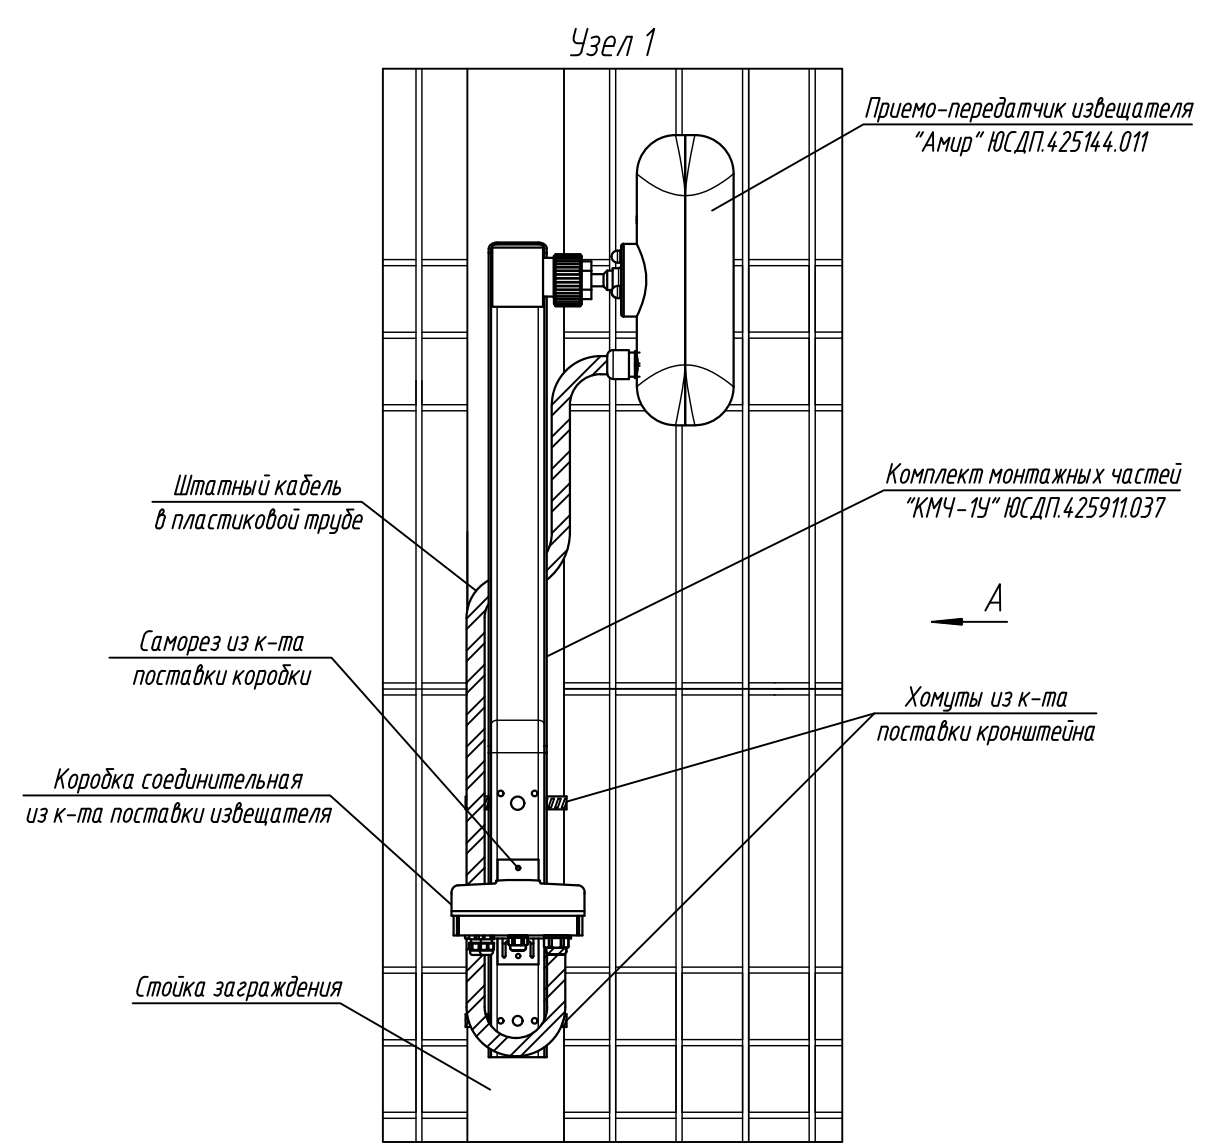
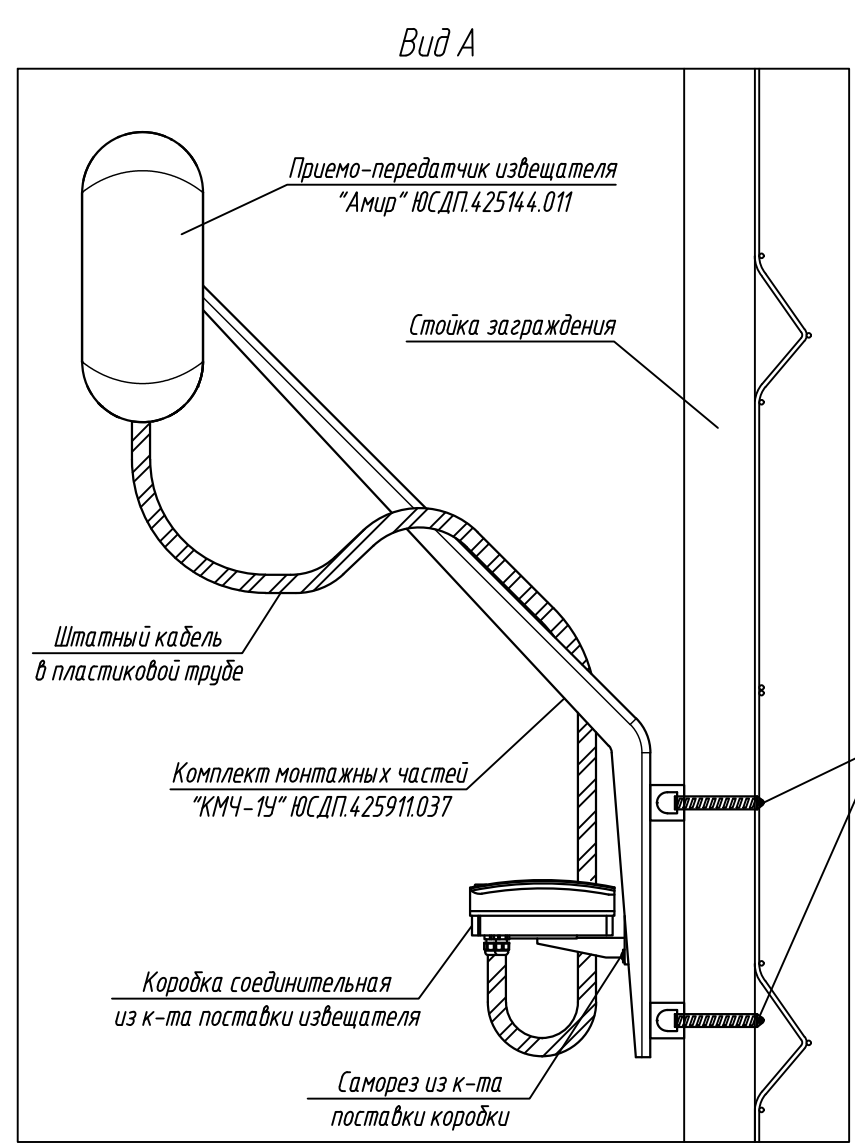


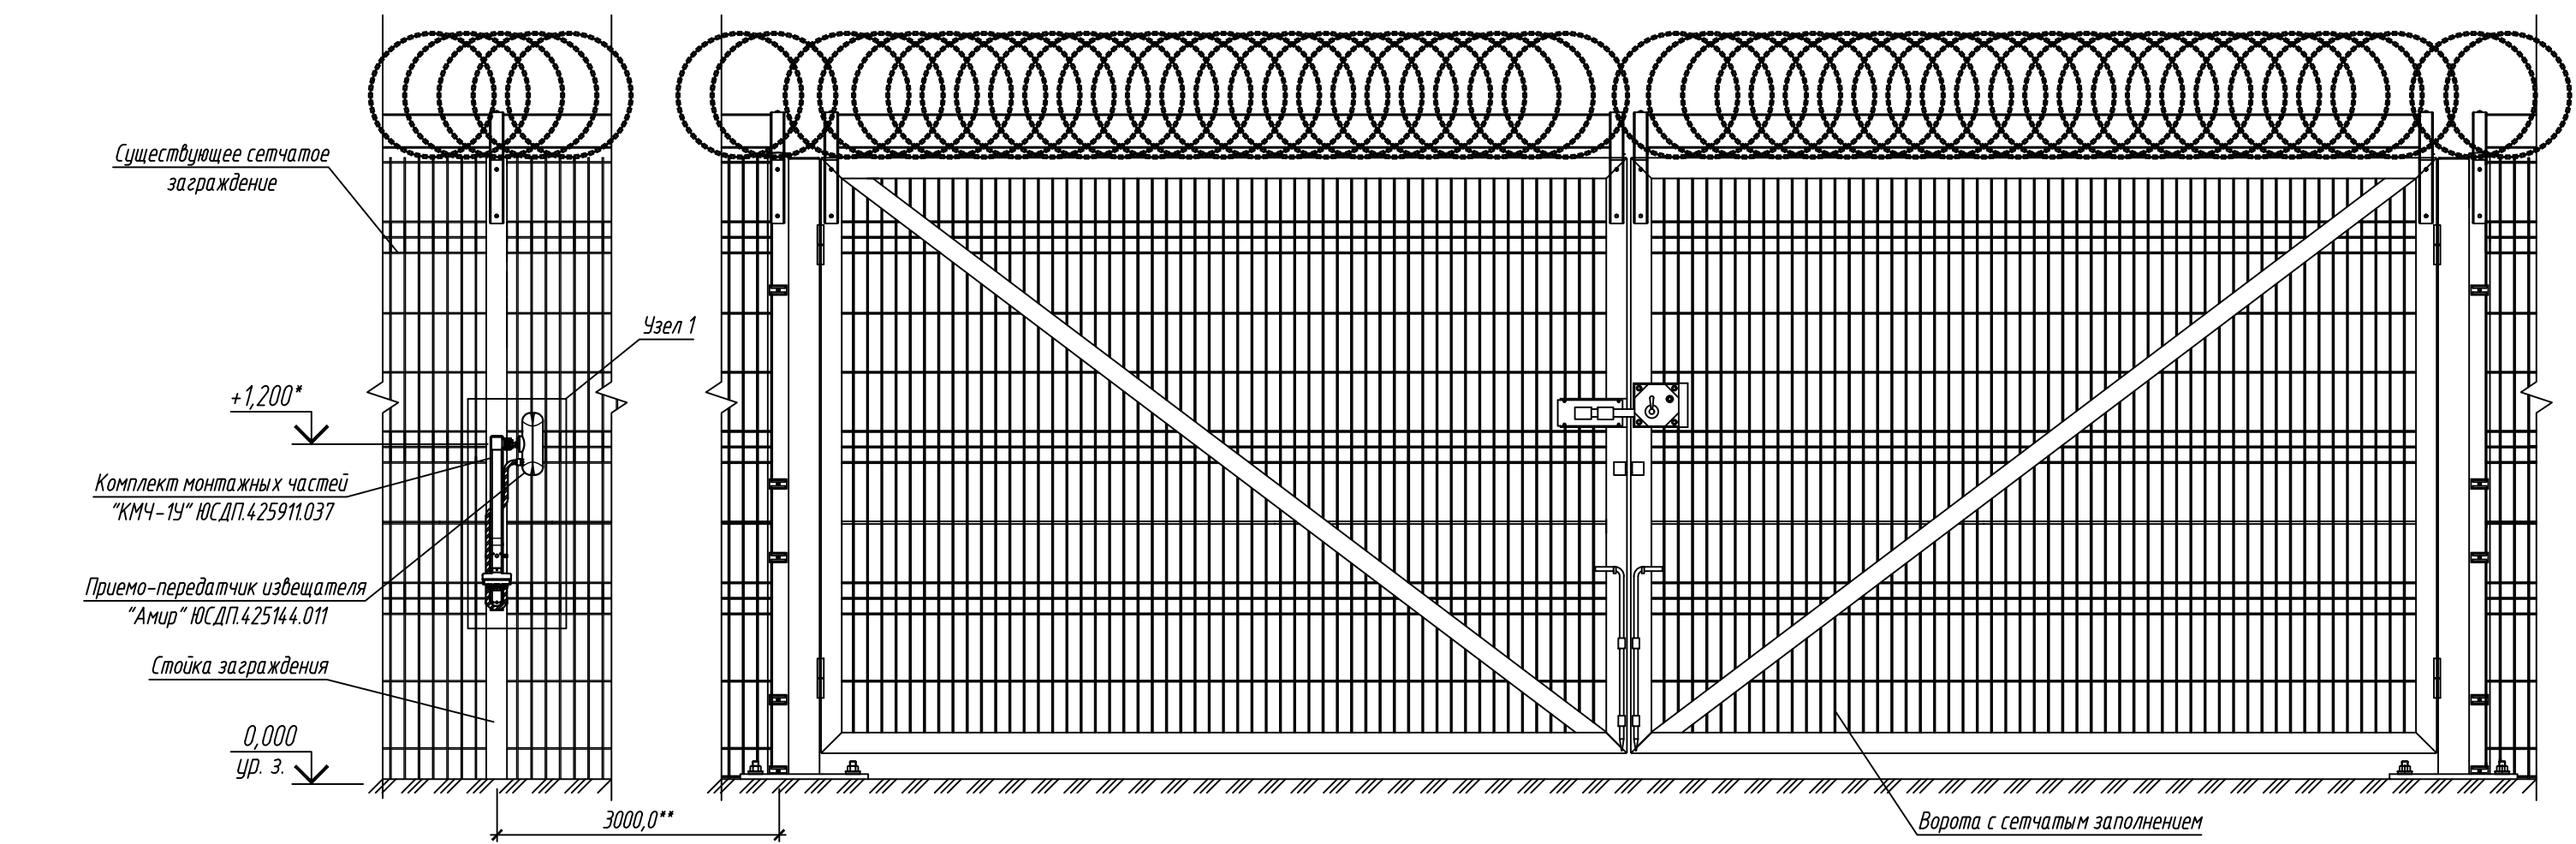

- 1. * Размеры для справок.
- 2. ** Извещатель отнести от ворот на соседнюю стойку заграждения для наибольшего раскрытия зоны обнаружения извещателя и исключения "мертвой зоны".
- 3. Конструкция заграждения и ворот показаны условно.
- 4. Метизы выбирать в зависимости от типа применяемого заграждения.
- 5. После установки извещателя произвести его регулировку в соответствии с проектной документацией. Для регулировки угол поворота и наклона блока извещателя, ослабить винт кронштейна и произвести необходимую регулировку. После регулировок все резьбовые соединения затянуть.
- 6. Ввод кабеля условно не показан.
- 7. Высота установки извещателя 1,0 – 1,2 м.
- 8. Производитель оставляет за собой право вносить изменения в конструкцию изделия и эксплуатационную документацию (в т.ч. в схемы электрические) без предварительного уведомления.

						АО "ЮМИРС"			
Изм.	Кол.уч.	Лист	№ док.	Подпись	Дата	Типовые проектные решения	Стадия	Лист	Листов
Разраб.								1	
Проверил									
Схема установки извещателя "Амир" на воротах									

Согласовано:					
Взам. инв. N					
Подпись и дата					
Инв. N подл.					