
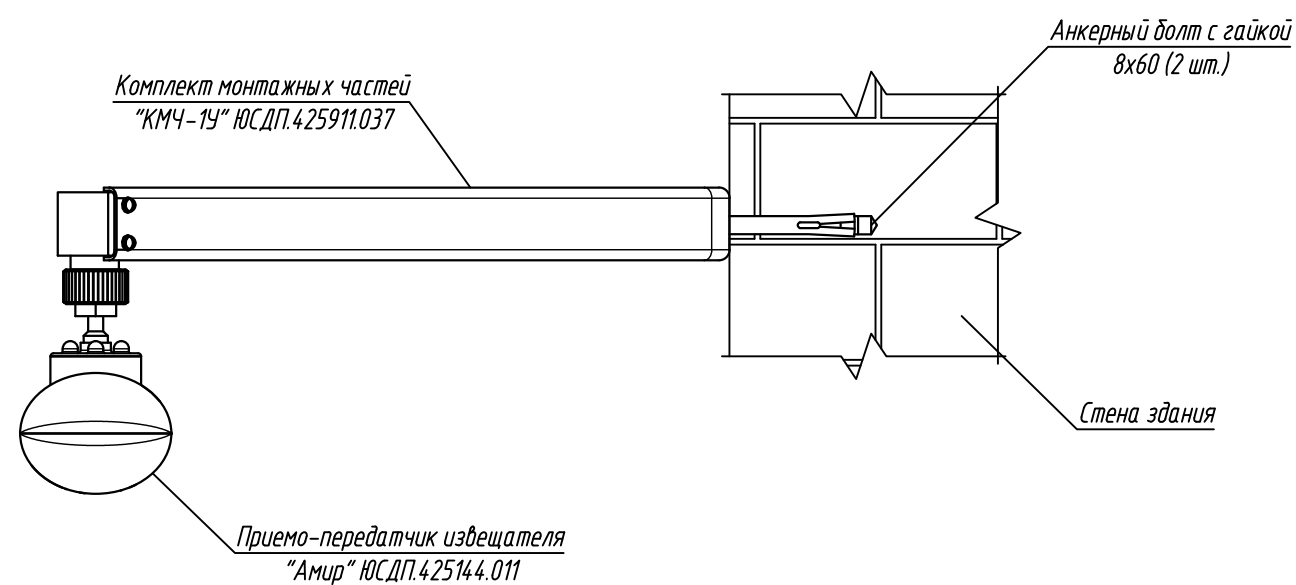
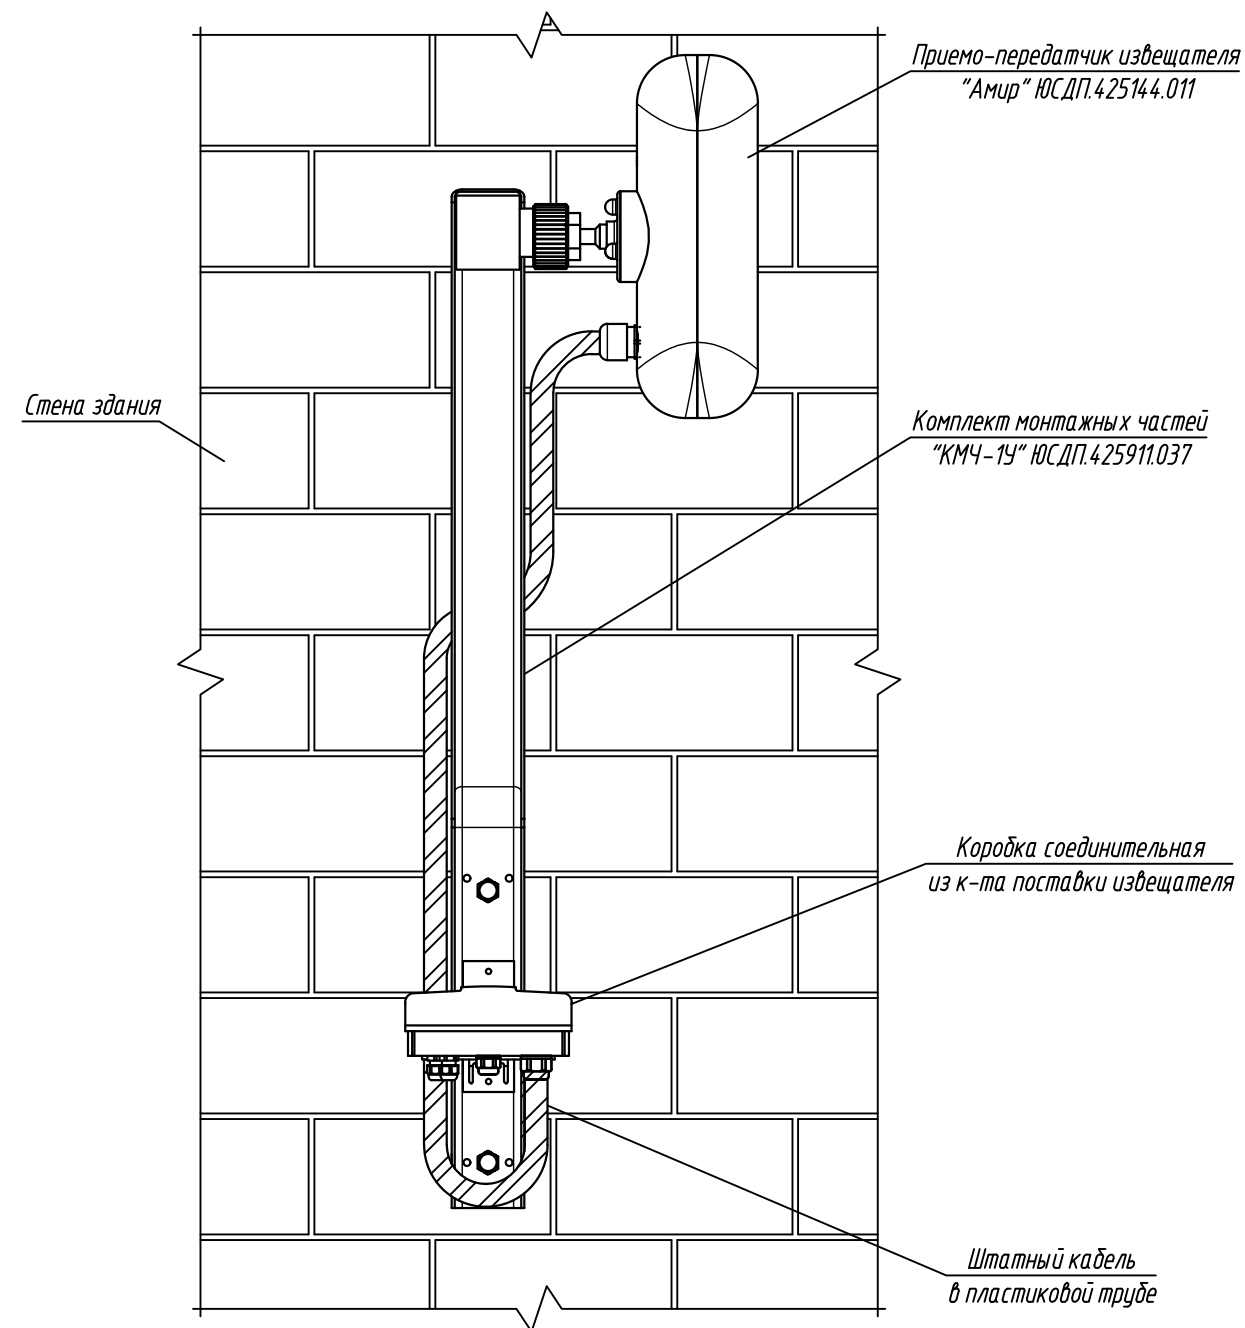


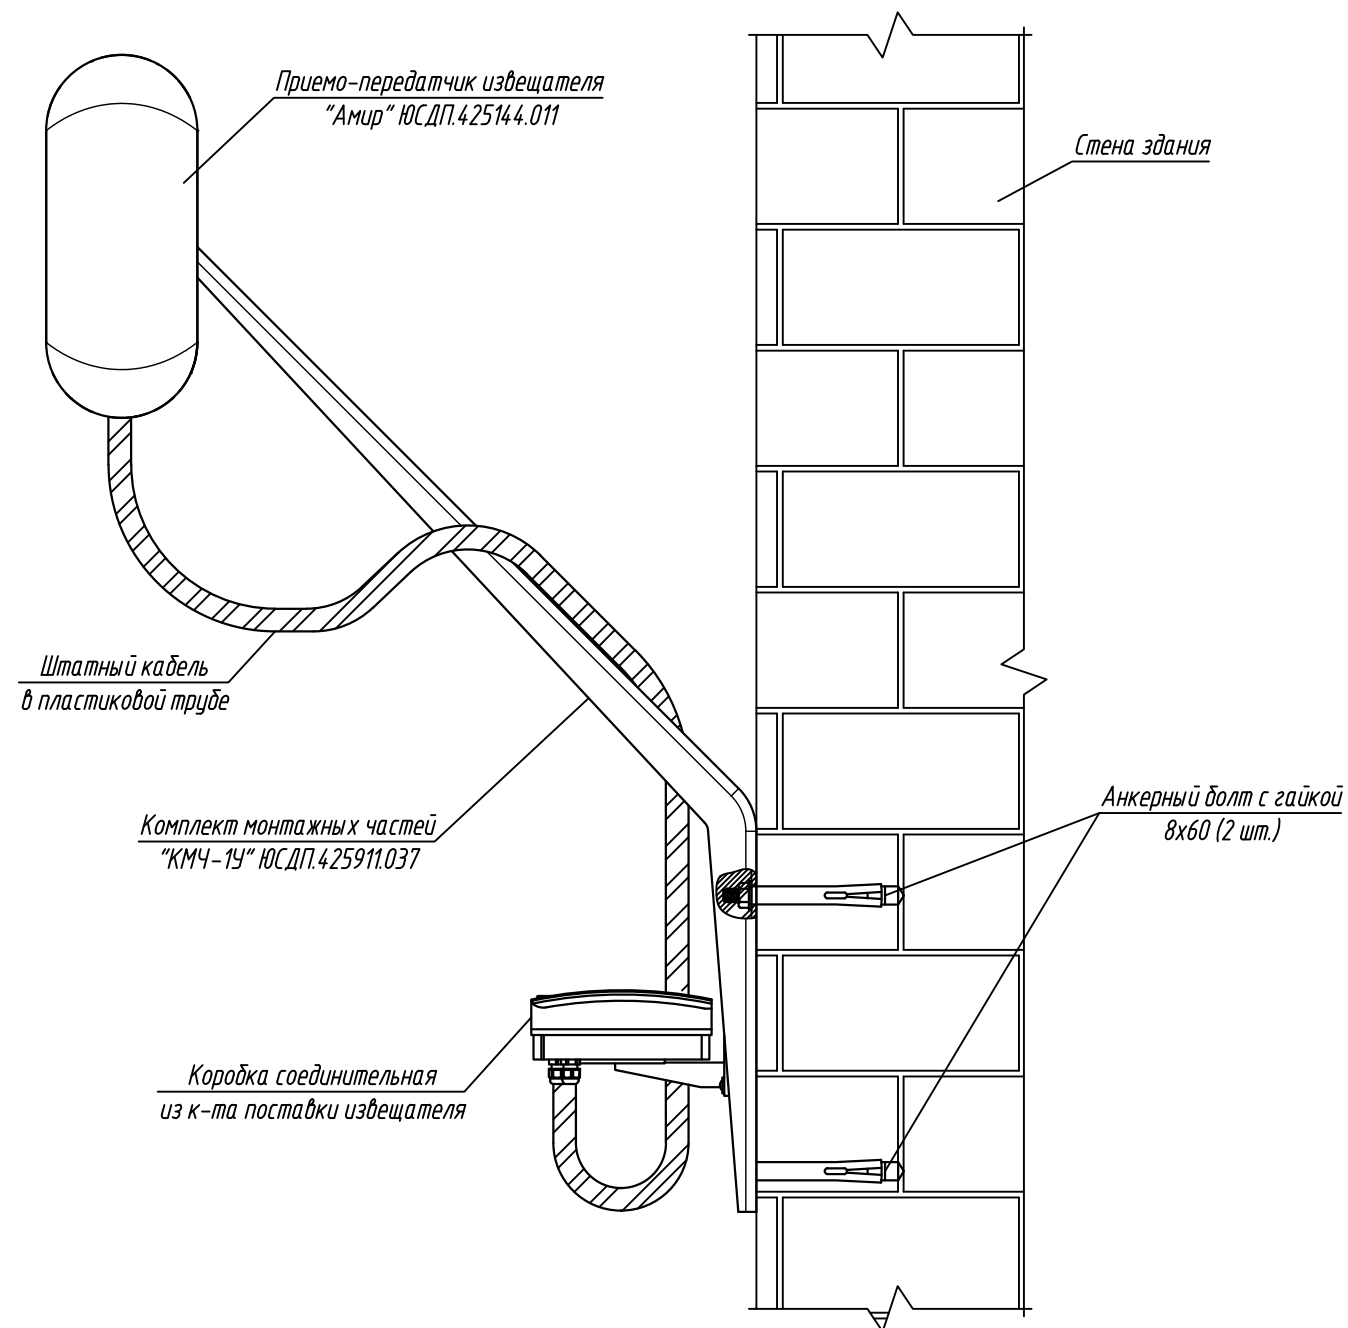

1. Конструкция стены здания показана условно.
2. После установки извещателя произвести его регулировку в соответствии с проектной документацией. Для регулировки углов поворота и наклона блока извещателя, ослабить винт кронштейна и произвести необходимую регулировку. После регулировок все резьбовые соединения затянуть.
3. Метизы выбирать в зависимости от типа конструкций.
4. Производитель оставляет за собой право вносить изменения в конструкцию изделия и эксплуатационную документацию (в т.ч. в схемы электрические) без предварительного уведомления.

						АО "ЮМИРС"		
Изм.	Кол.уч.	Лист	№ док.	Подпись	Дата	Типовые проектные решения	Стадия	Лист
Разраб.								1
Проверил								

						АО "ЮМИРС"	Umirs
						Скачано с sec.ru	

Согласовано:

Взам. инв. №	
Подпись и дата	
Инв. № подл.	