


Вариант подключения извещателя к дискретному шлейфу сигнализации

к оборудованию дискретной системы сбора и обработки информации
и источнику питания 24 В

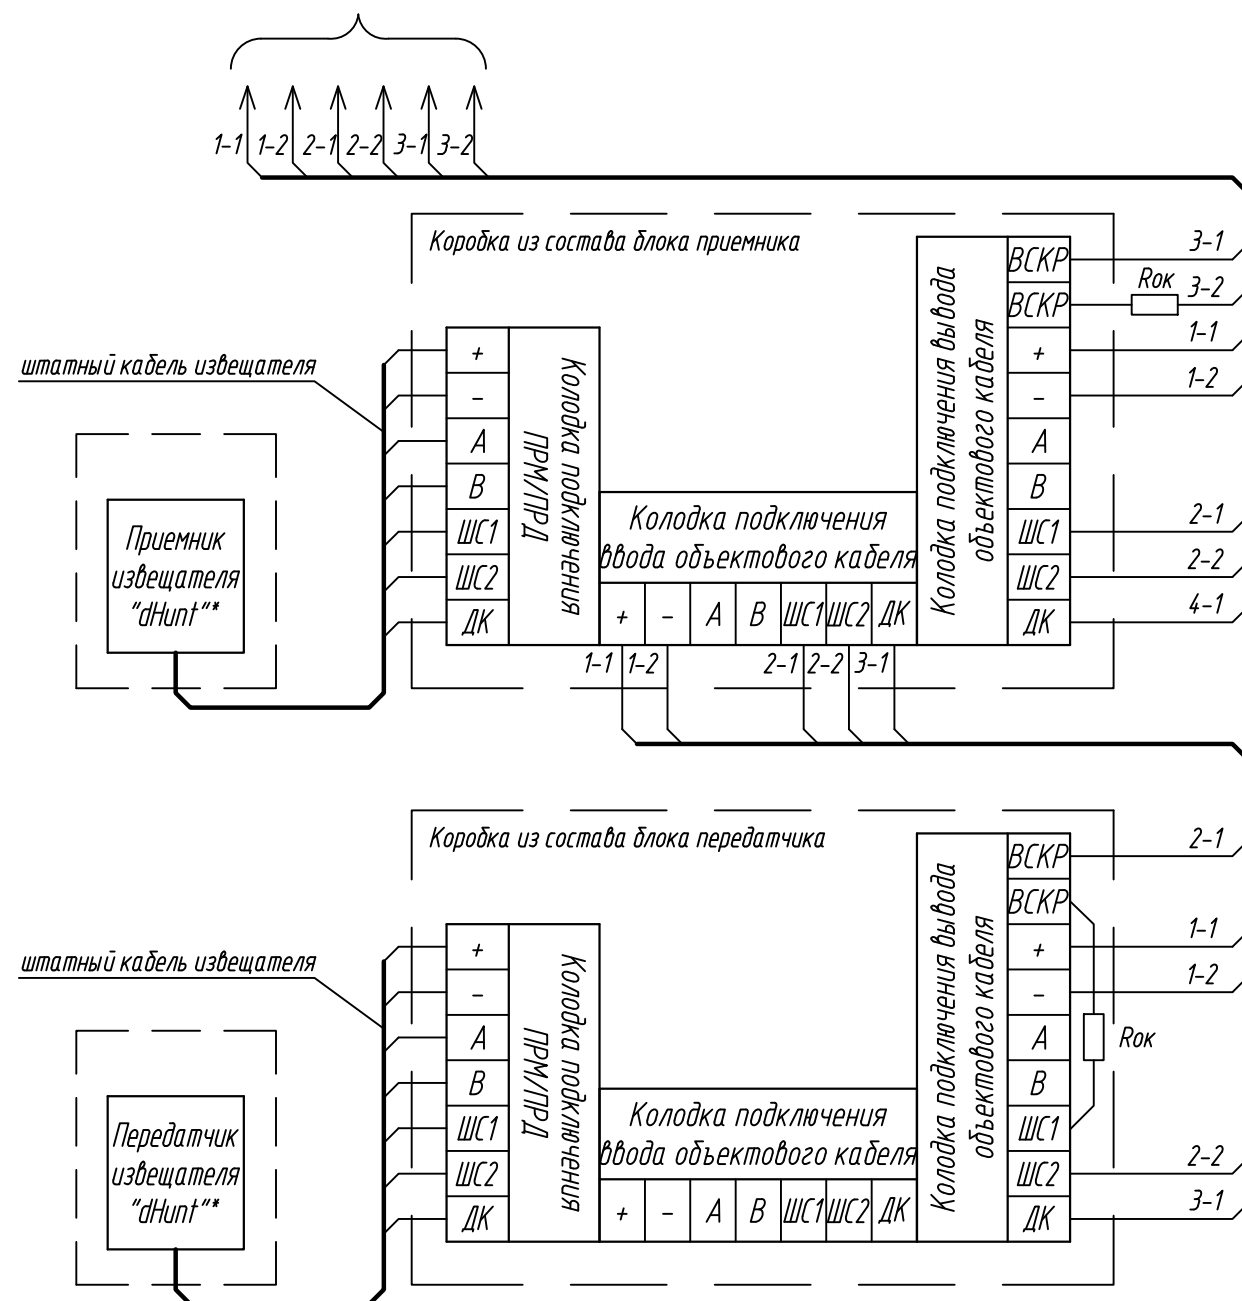

Коробка из состава блока приемника

штатный кабель извещателя

Приемник
извещателя
"dHunt"*

Коробка из состава блока передатчика


штатный кабель извещателя

Передатчик
извещателя
"ИИ-1"*

1. Марку и длину кабеля определить на этапе разработки документации.
- 2.* Извещатель "dHunt" имеет 3 исполнения, отличающиеся максимальной длиной зоны обнаружения. Схема подключения извещателей с разным исполнением идентична.
3. Производитель оставляет за собой право вносить изменения в конструкцию изделия и эксплуатационную документацию (в т.ч. в схемы электрические) без предварительного уведомления.
4. Оконечный резистор выбрать в зависимости от используемой системы сбора и обработки информации.

Вариант подключения извещателя к ССОИ по интерфейсу RS-485

к оборудованию цифровой системы сбора и обработки информации
"Umirs Security Tools" и источнику питания 24 В

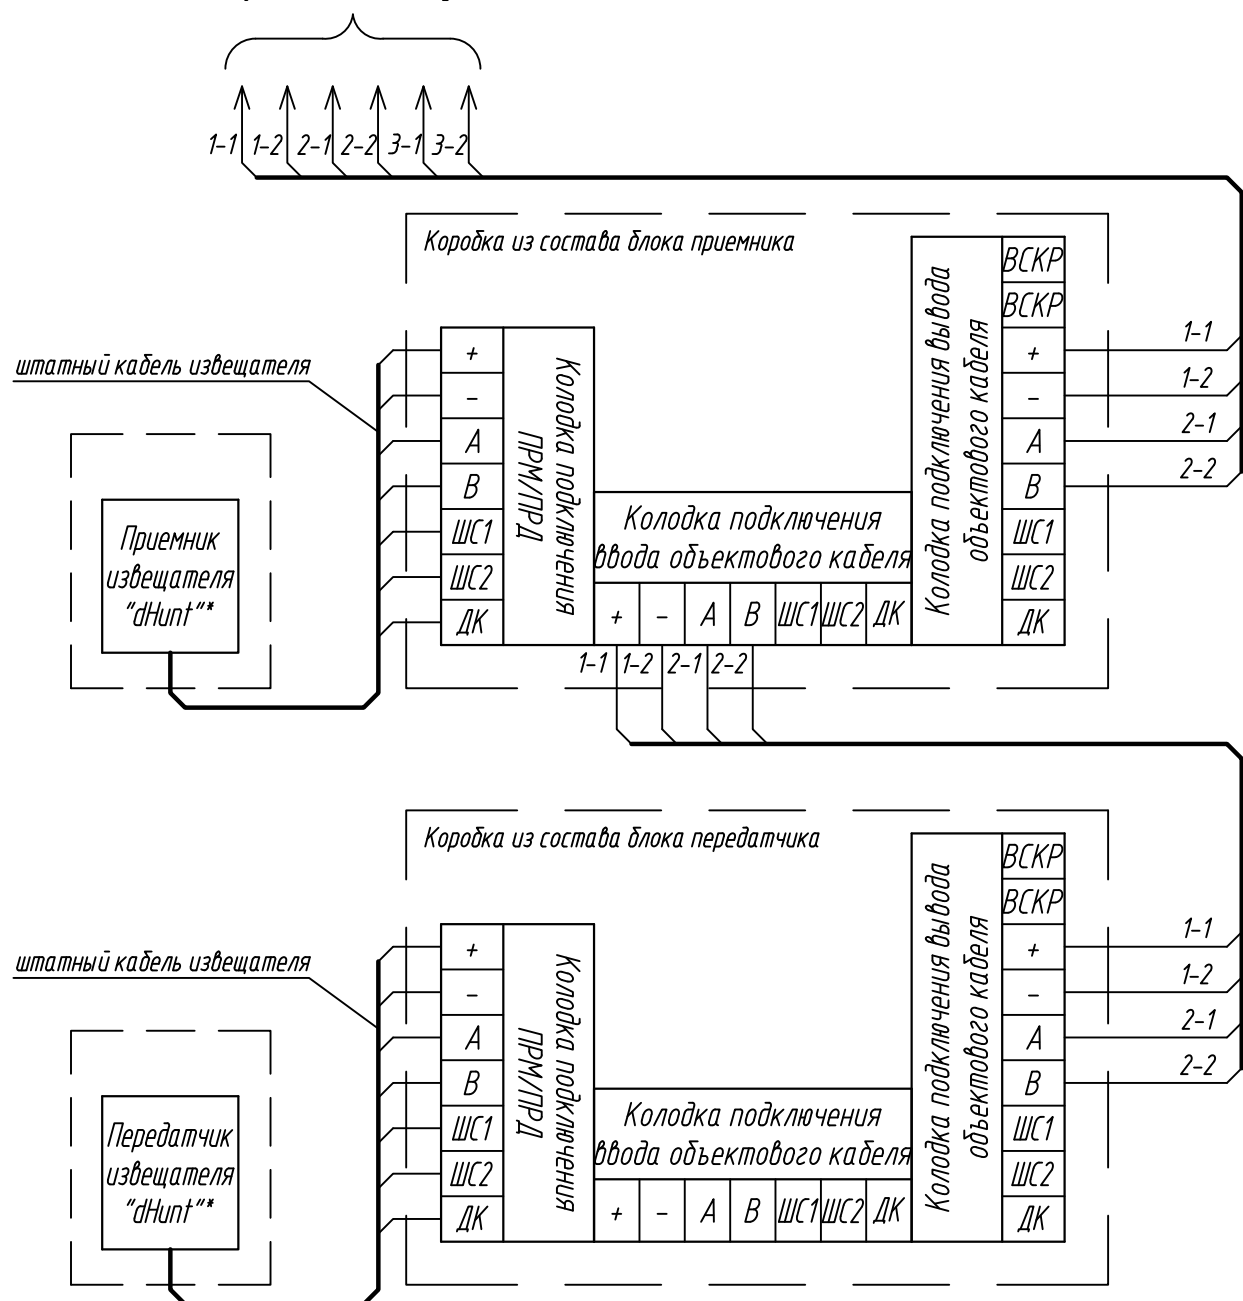

Кородка из состава блока приемника

штатный кабель извещателя

Приемник
извещателя
"dHunt"*

Коробка из состава блока передатчика

штатный кабель извещателя

Передатчик
извещателя
«Ш-1»*

						АО "ЮМИРС"			
Изм.	Кол.уч.	Лист	№ док.	Подпись	Дата				
						Типовые проектные решения	Стадия	Лист	Листов
Разраб.								1	
Проверил									