
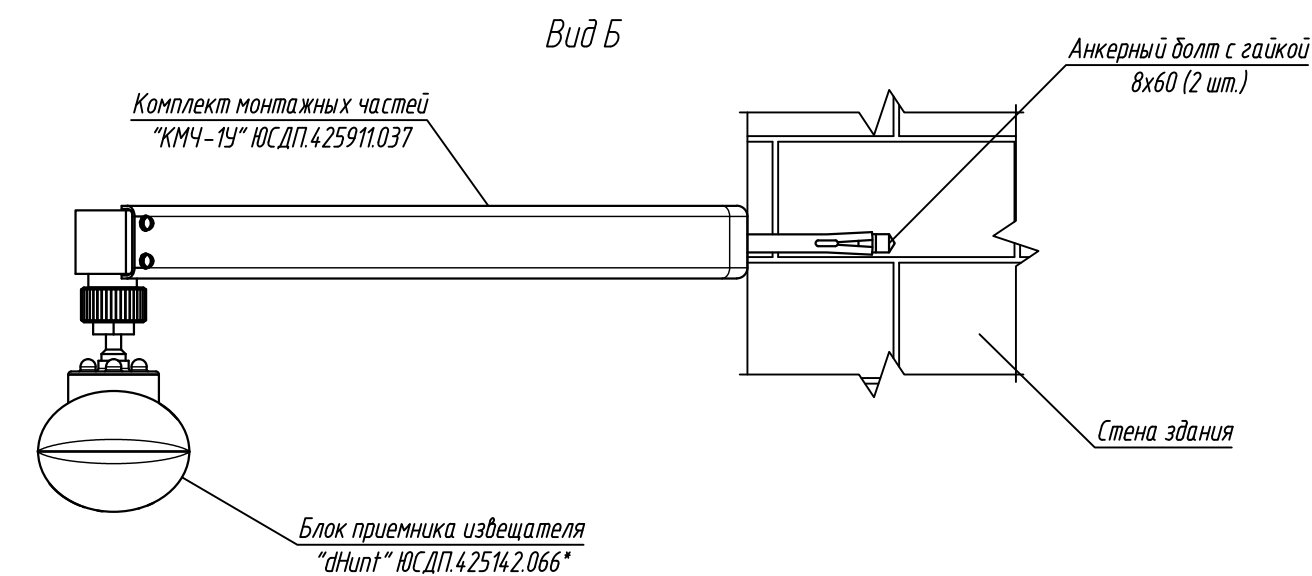
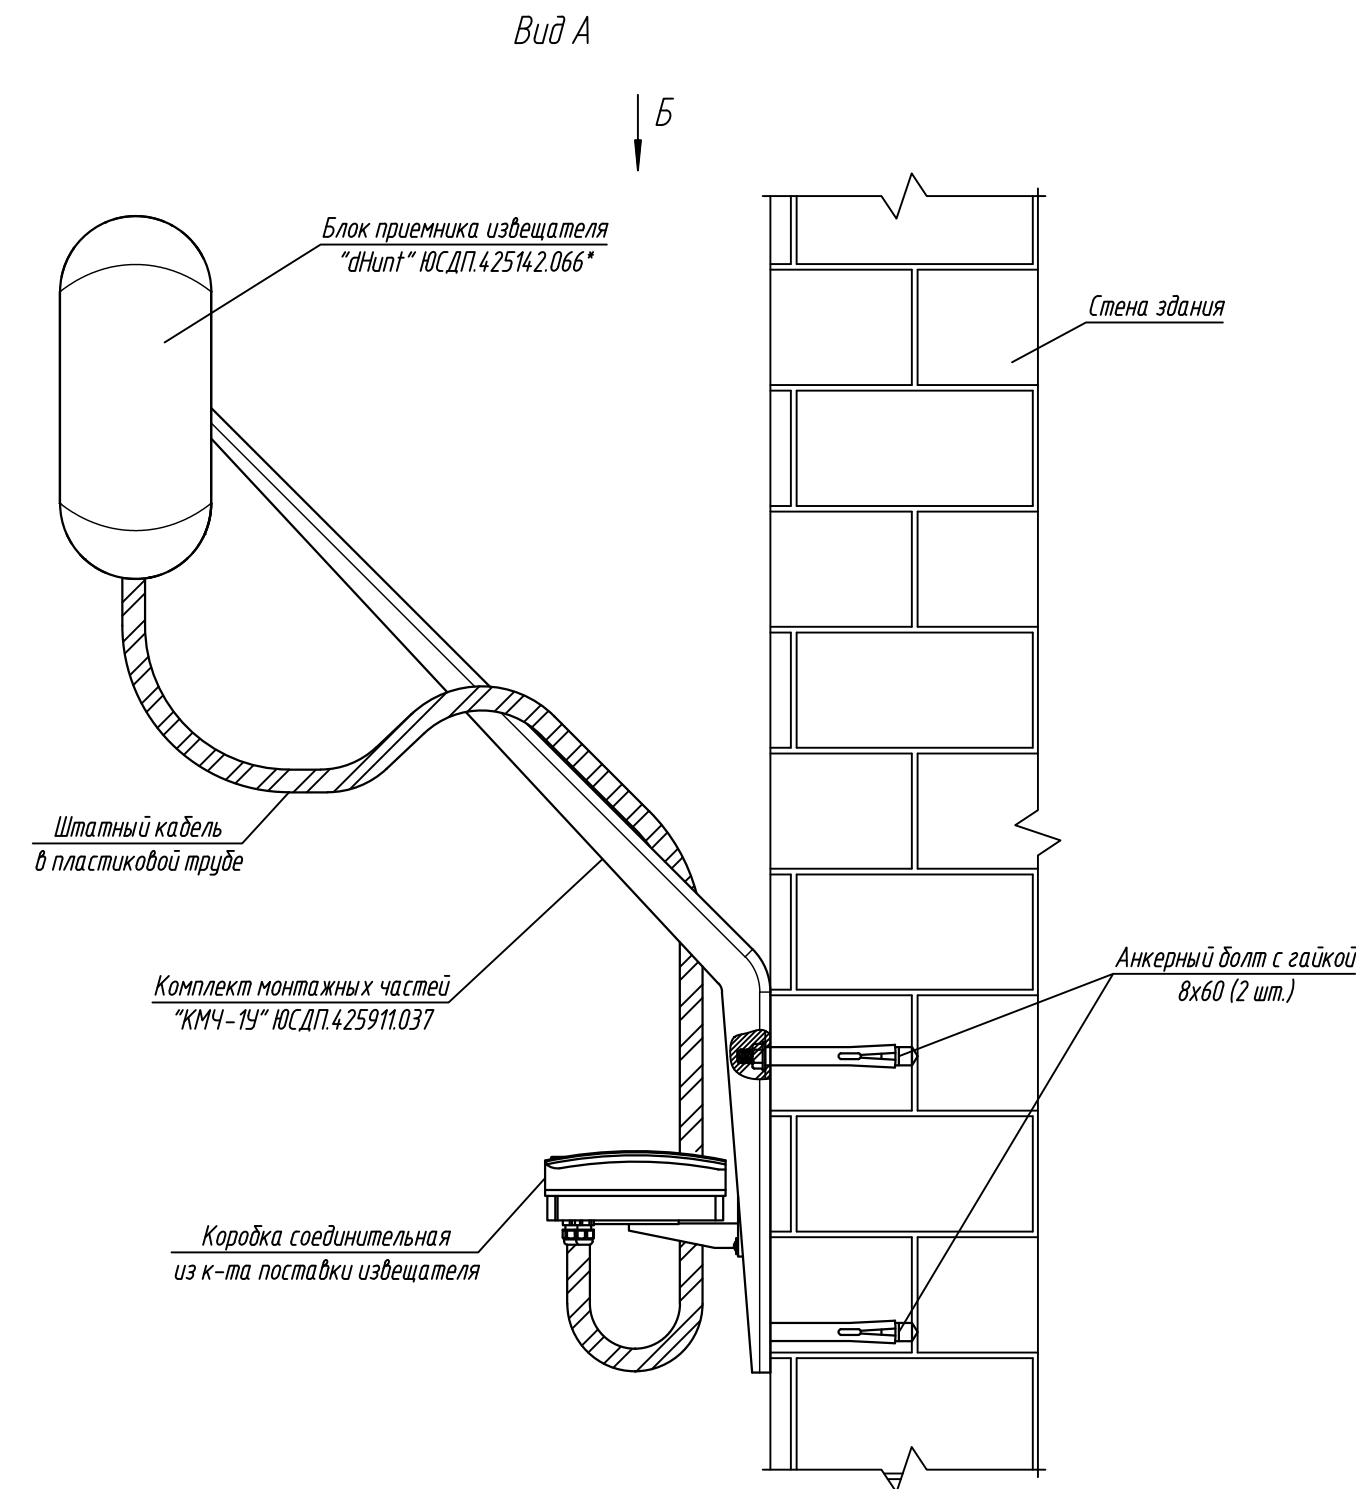


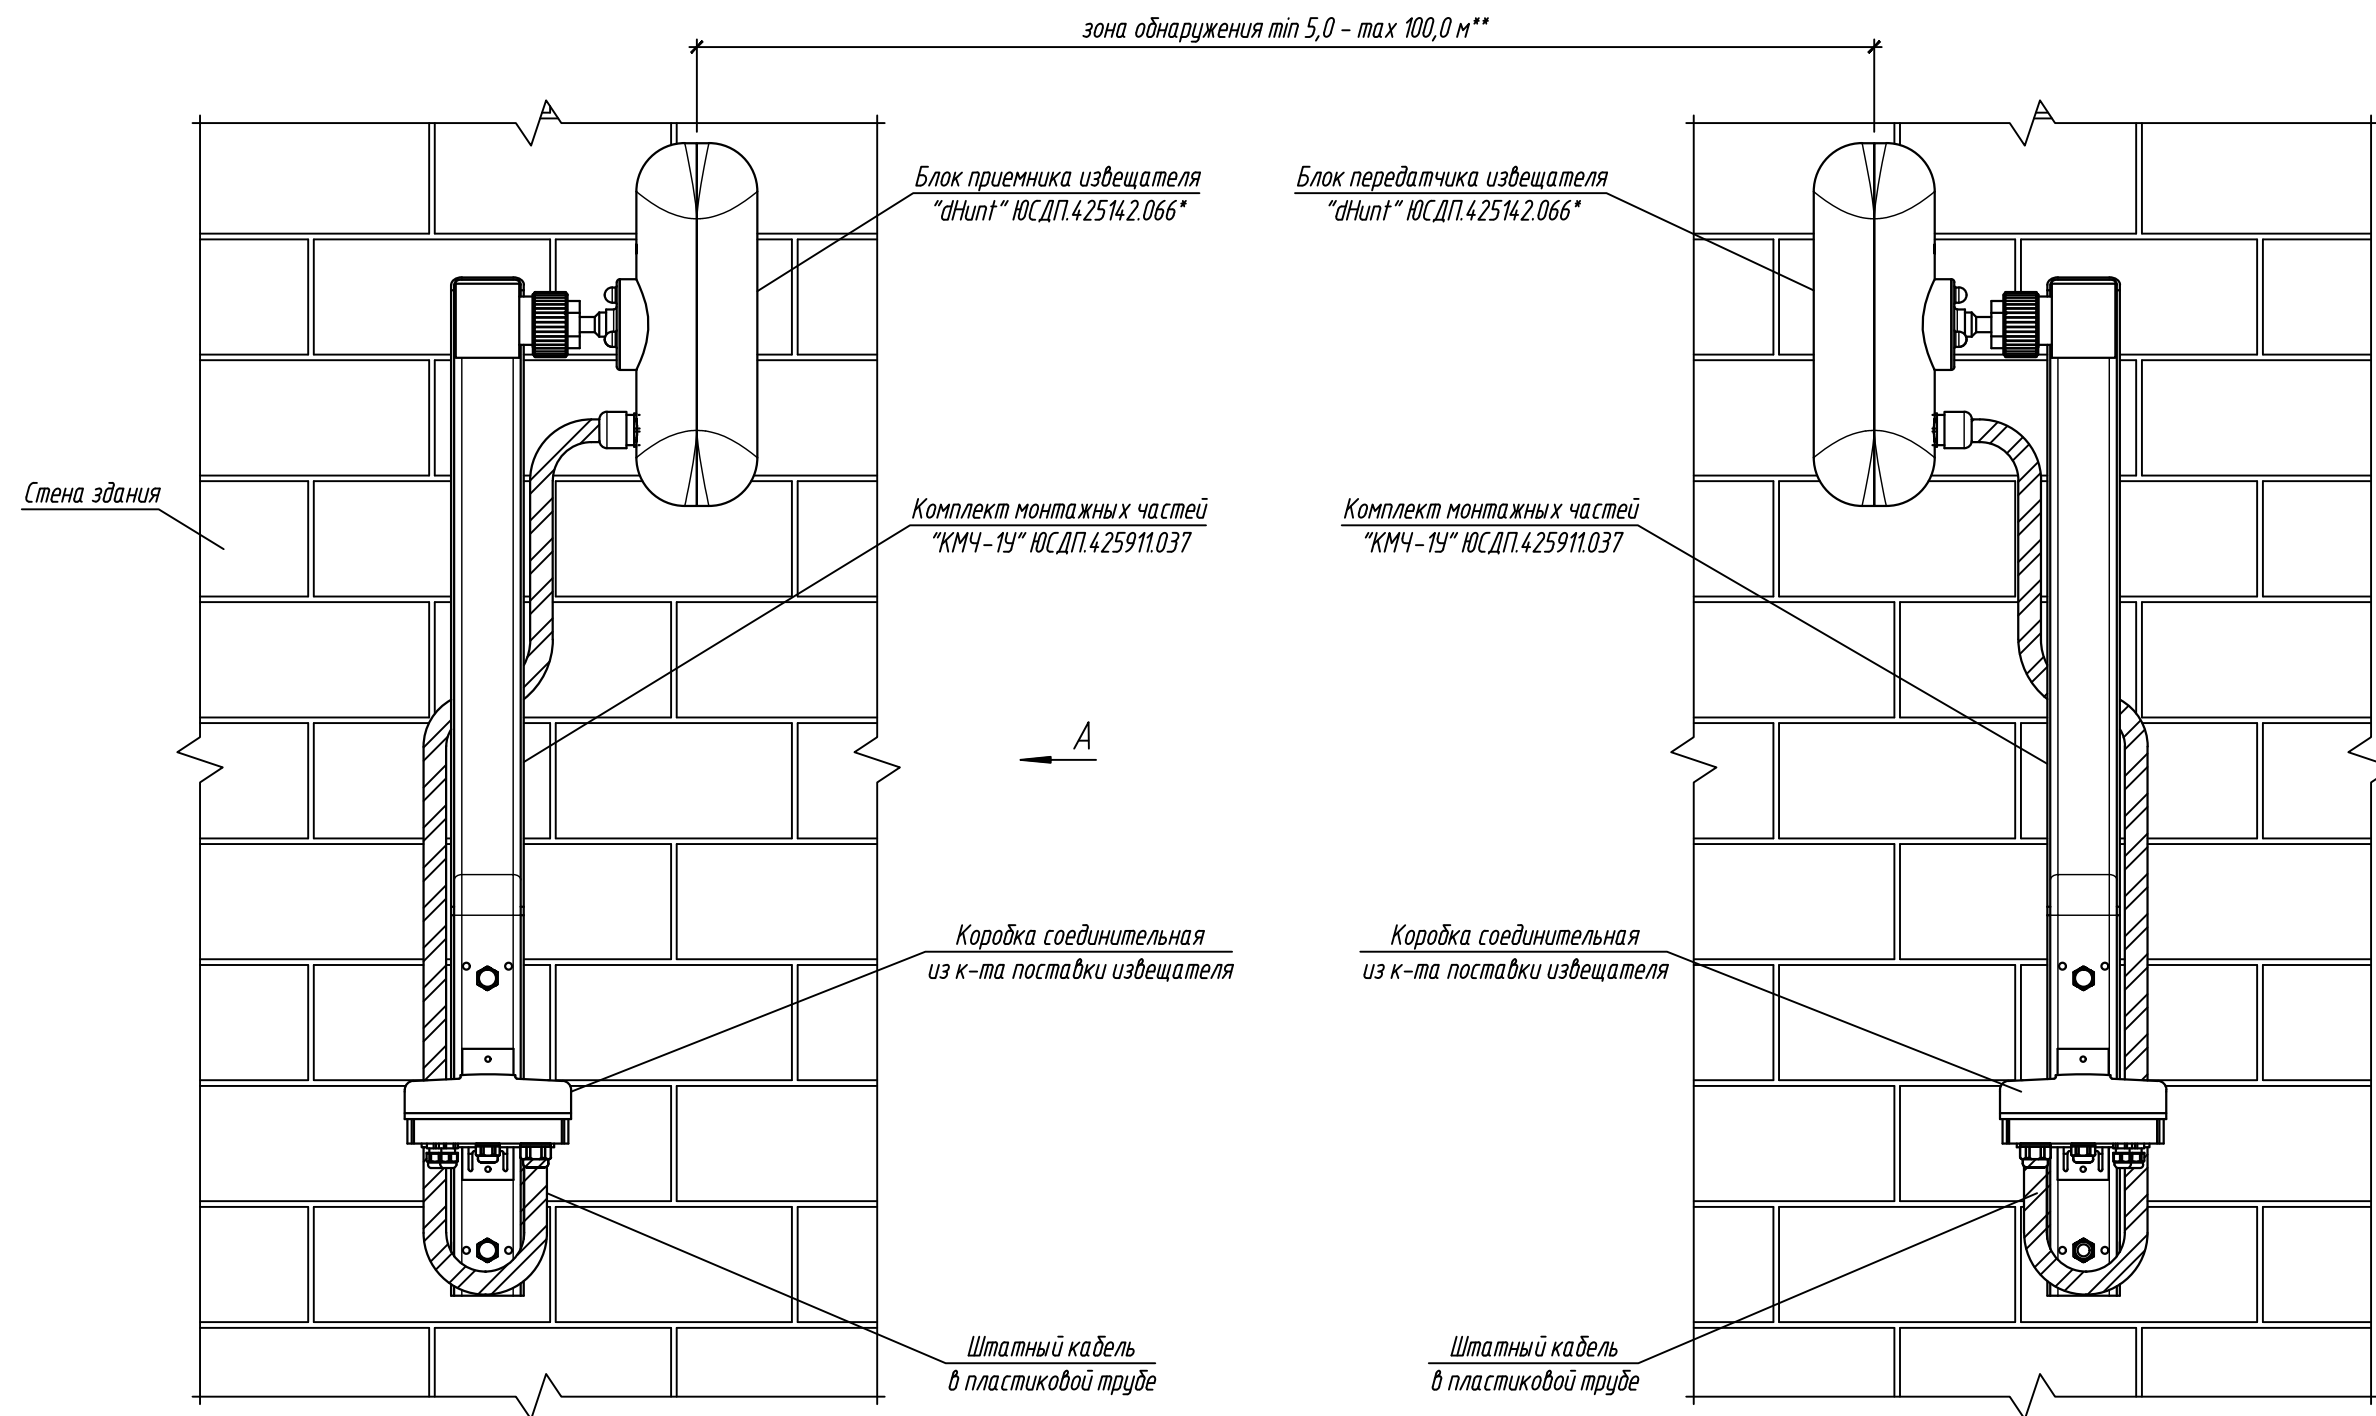

1. * Блоки приемника и передатчика извещателя "dHunt" имеют идентичный внешний вид, монтаж блока передающего производится аналогично. Извещатель "dHunt" в представленном корпусе имеет 3 исполнения, отличающиеся максимальной длиной зоны обнаружения:
- "dHunt" ЮСДП.4.25142.066 - максимальная длина зоны обнаружения 100 м;
 - "dHunt-01" ЮСДП.4.25142.066-01 - максимальная длина зоны обнаружения 200 м;
 - "dHunt-02" ЮСДП.4.25142.066-02 - максимальная длина зоны обнаружения 300 м.
2. Конструкция стены здания показана условно.
3. После установки извещателя произвести его регулировку в соответствии с проектной документацией. Для регулировки угол поворота и наклона блока извещателя, ослабить винт кронштейна и произвести необходимую регулировку. После регулировок все резьбовые соединения затянуть.
4. Метизы выбирать в зависимости от типа конструкций.
5. Производитель оставляет за собой право вносить изменения в конструкцию изделия и эксплуатационную документацию (в т.ч. в схемы электрические) без предварительного уведомления.

							АО "ЮМИРС"			
Изм.	Колуч.	Лист	№ док.	Подпись	Дата					
Разраб.						Типовые проектные решения		Стадия	Лист	Листов
Проверил									1	
						Схема установки извещателя "dHunt" на стене здания				