


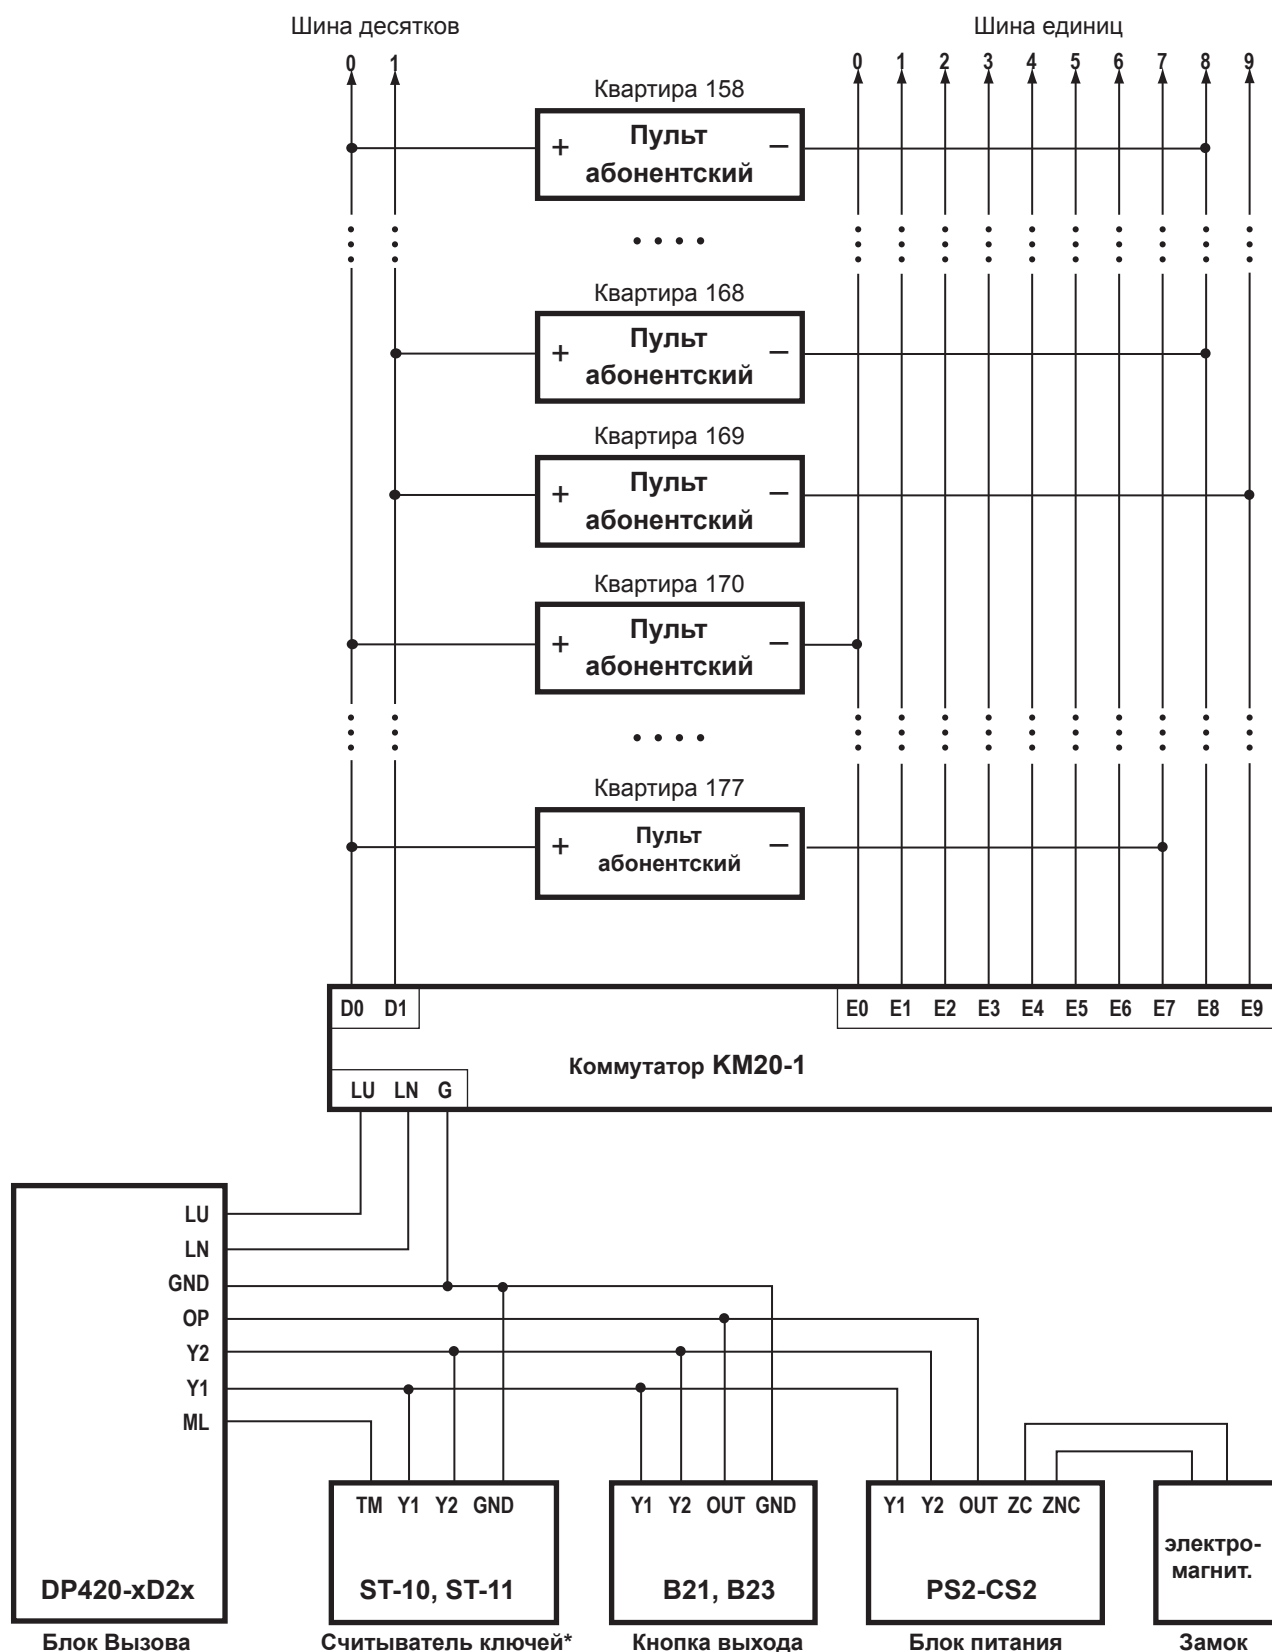


Примечание.

На данной схеме показан пример подключения 20-ти квартир с номерами с 158 по 177 включительно.

* Устанавливается:

- для работы блока вызова DP420-RD24 с носителями информации DS1996
- для функции контроля доступом при выходе (вместо кнопки выхода)

МОНТАЖНАЯ СХЕМА СОЕДИНЕНИЯ БЛОКОВ ДОМОФОННОГО КОМПЛЕКСА СЕРИИ ELTIS 420 С ИСПОЛЬЗОВАНИЕМ КНОПОК ВЫХОДА B22, B24 (С ФУНКЦИЕЙ АВАРИЙНОГО ВЫХОДА)

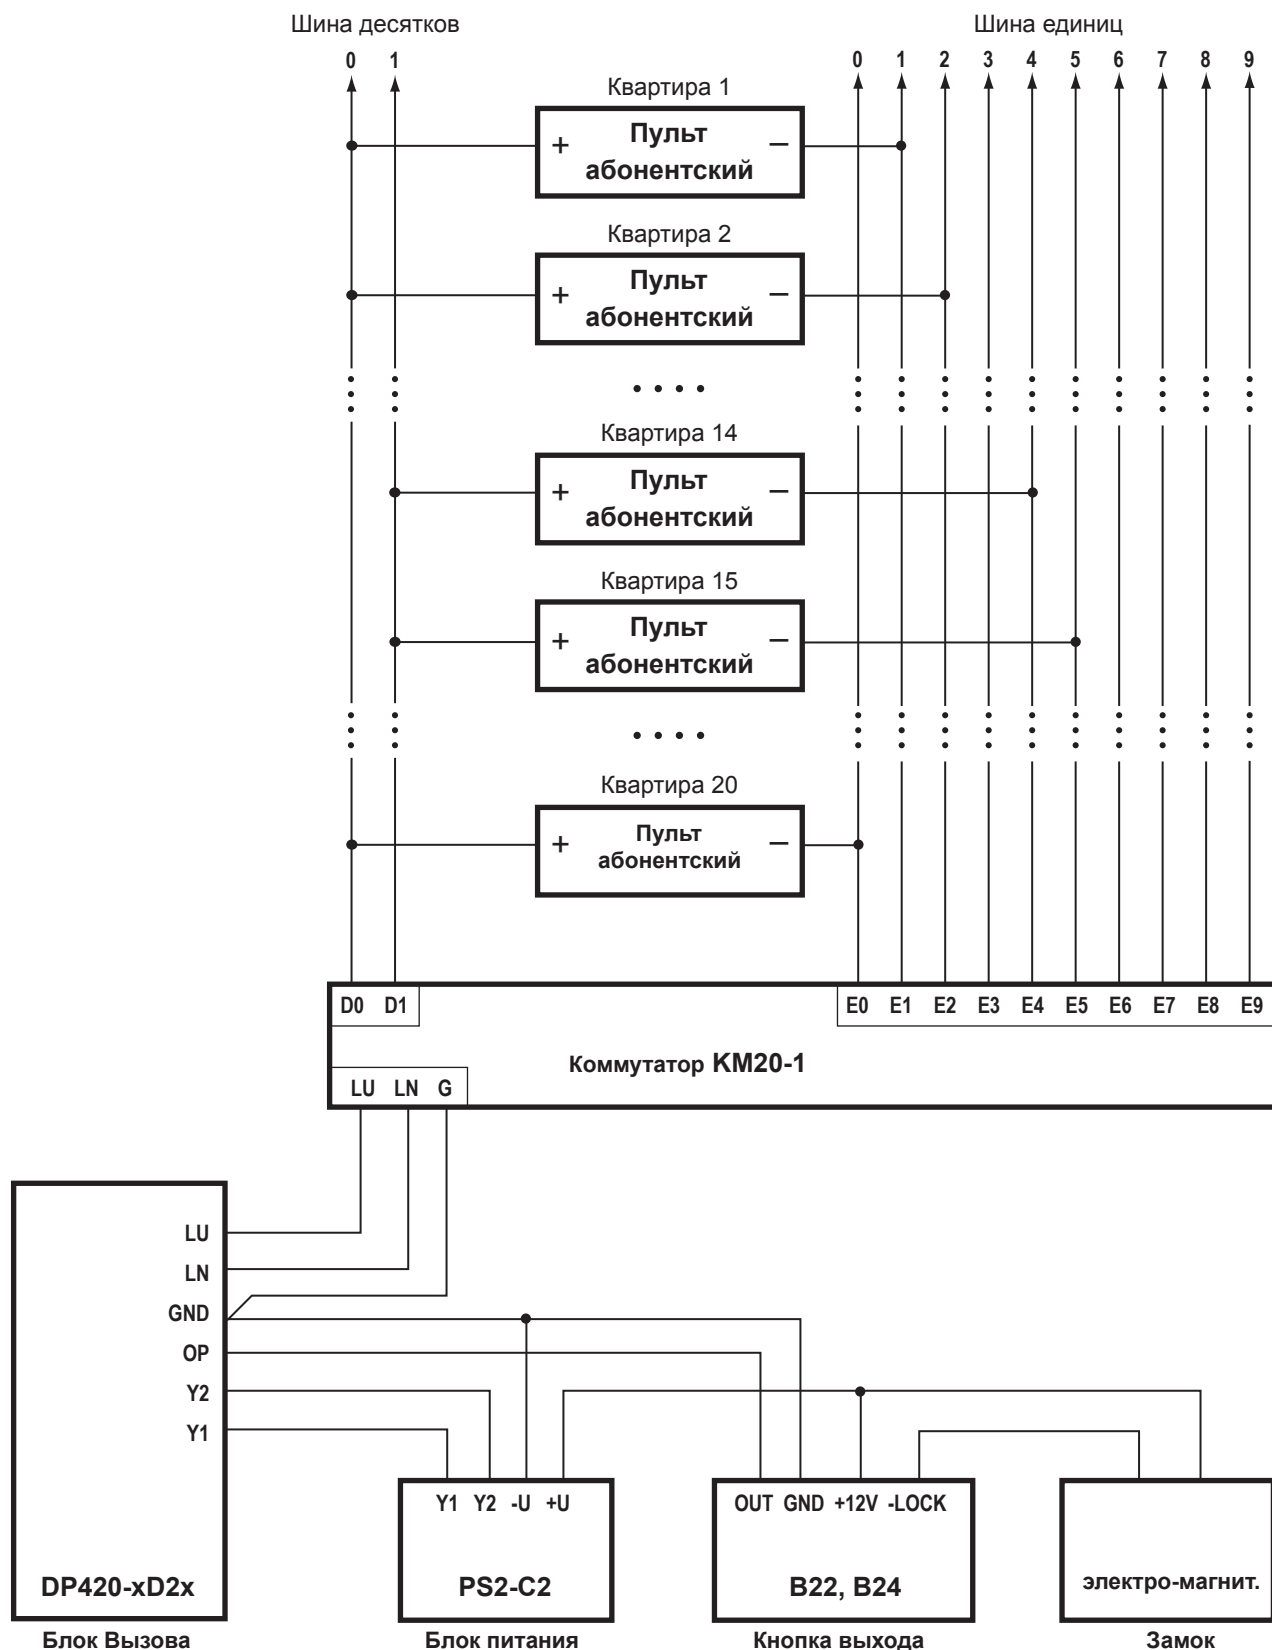

Примечание.

На данной схеме показан пример подключения 20-ти квартир с номерами со 1 по 20 включительно.

СХЕМА ПОДКЛЮЧЕНИЯ БЛОКА ВЫЗОВА DP420 С ИСПОЛЬЗОВАНИЕМ ЭЛЕКТРОМЕХАНИЧЕСКОГО ЗАМКА

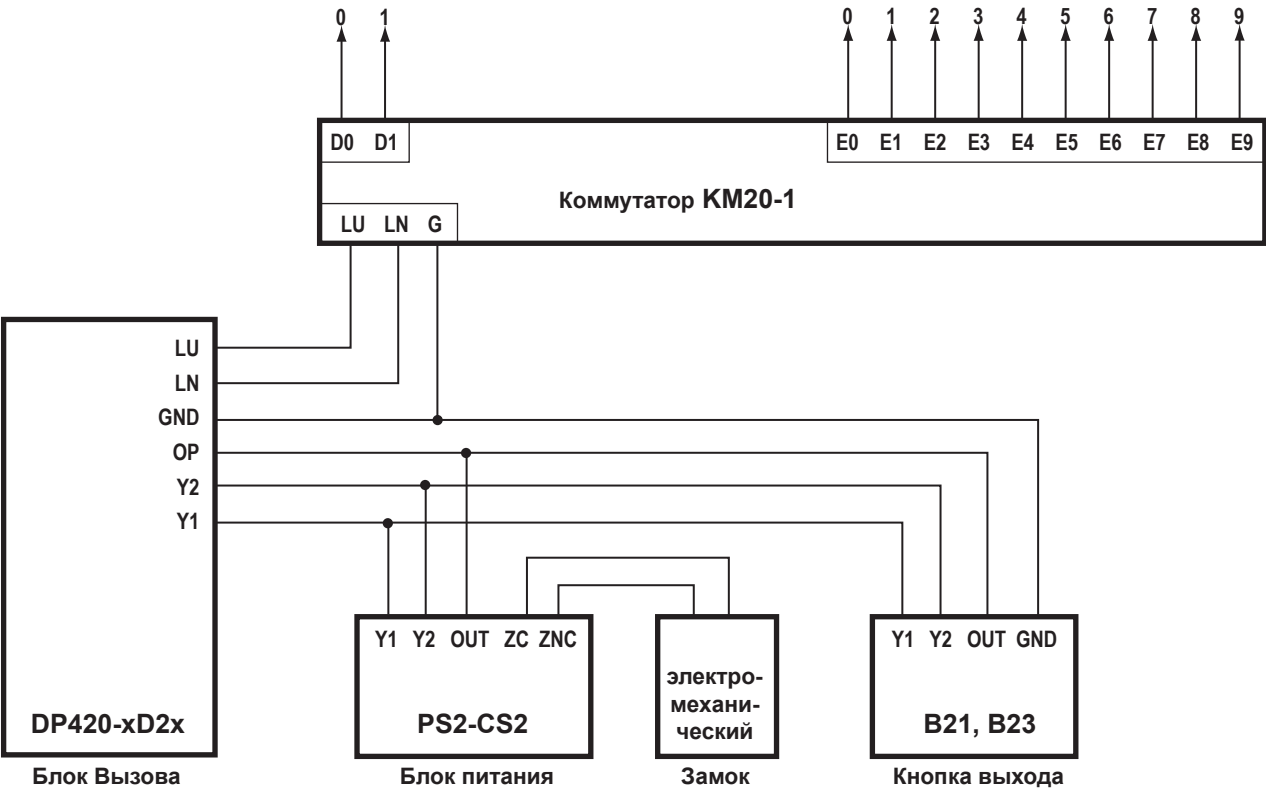


СХЕМА ПОДКЛЮЧЕНИЯ БЛОКА ВЫЗОВА DP420 С ИСПОЛЬЗОВАНИЕМ ЗАМКА С ПЛАТОЙ УПРАВЛЕНИЯ

