Вариант подключения извещателя к дискретному шлейфу сигнализации

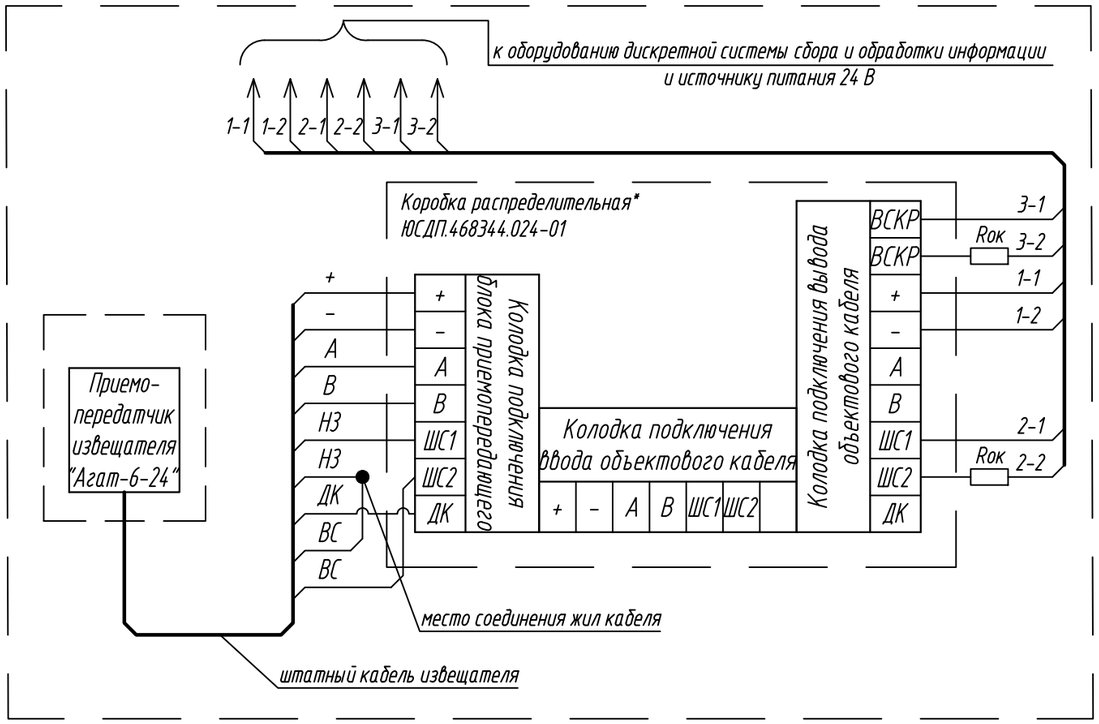

Вариант подключения извещателя к ССОИ по интерфейсу RS-485

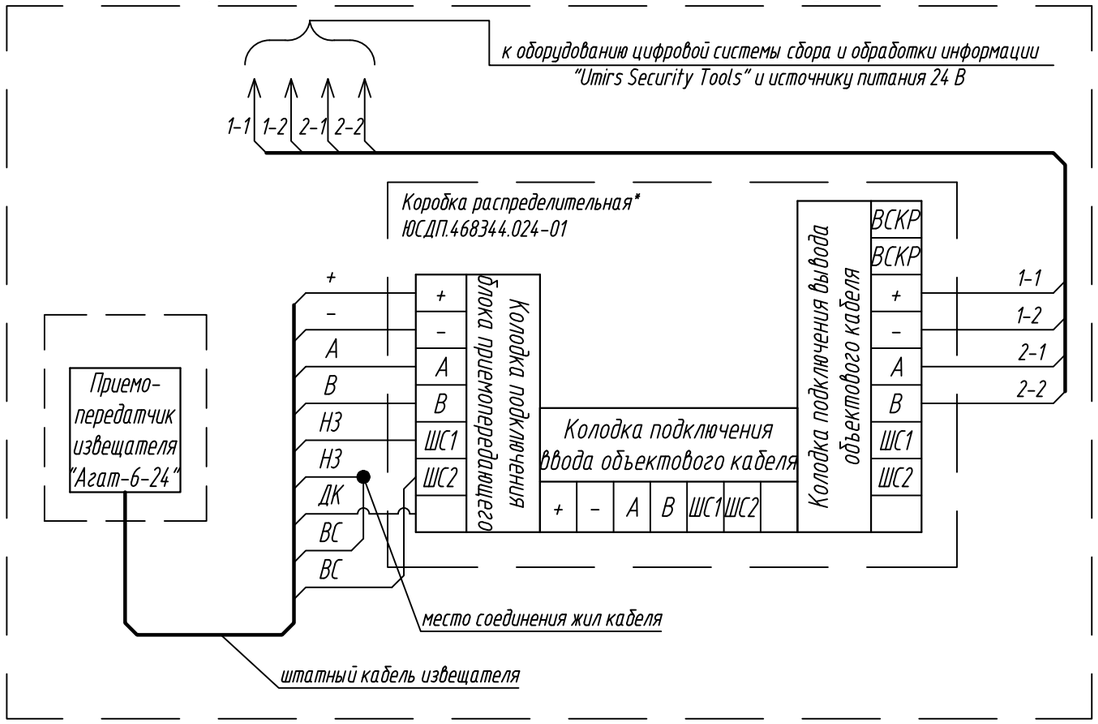

1. Марку и длину кабеля определить на этапе разработки документации.
2. *Поставляется по отдельному заказу.
3. Производитель оставляет за собой право вносить изменения в конструкцию изделия и эксплуатационную документацию (в т.ч. в схемы электрические) без предварительного уведомления.
4. Оконечный резистор выбрать в зависимости от используемой системы сбора и обработки информации.
5. Место соединения жил кабеля – на пайке. Место пайки изолировать и уложить по месту.

Изм.	Кол.уч.	Лист	№ док.	Подпись	Дата	АО "ЮМИРС"		
						Типовые проектные решения	Стадия	Лист	Листов
Разраб.								1	
Проверил									
ГИП						Схема подключения извещателя "Агат-6-24"	Umirs		
Н.контр.									

Согласовано:

Взам. инв. N

Подпись и дата

Инв. N подл.

SEC.RU | Короткий путь к информации
Скачано с sec.ru

Формат А3