

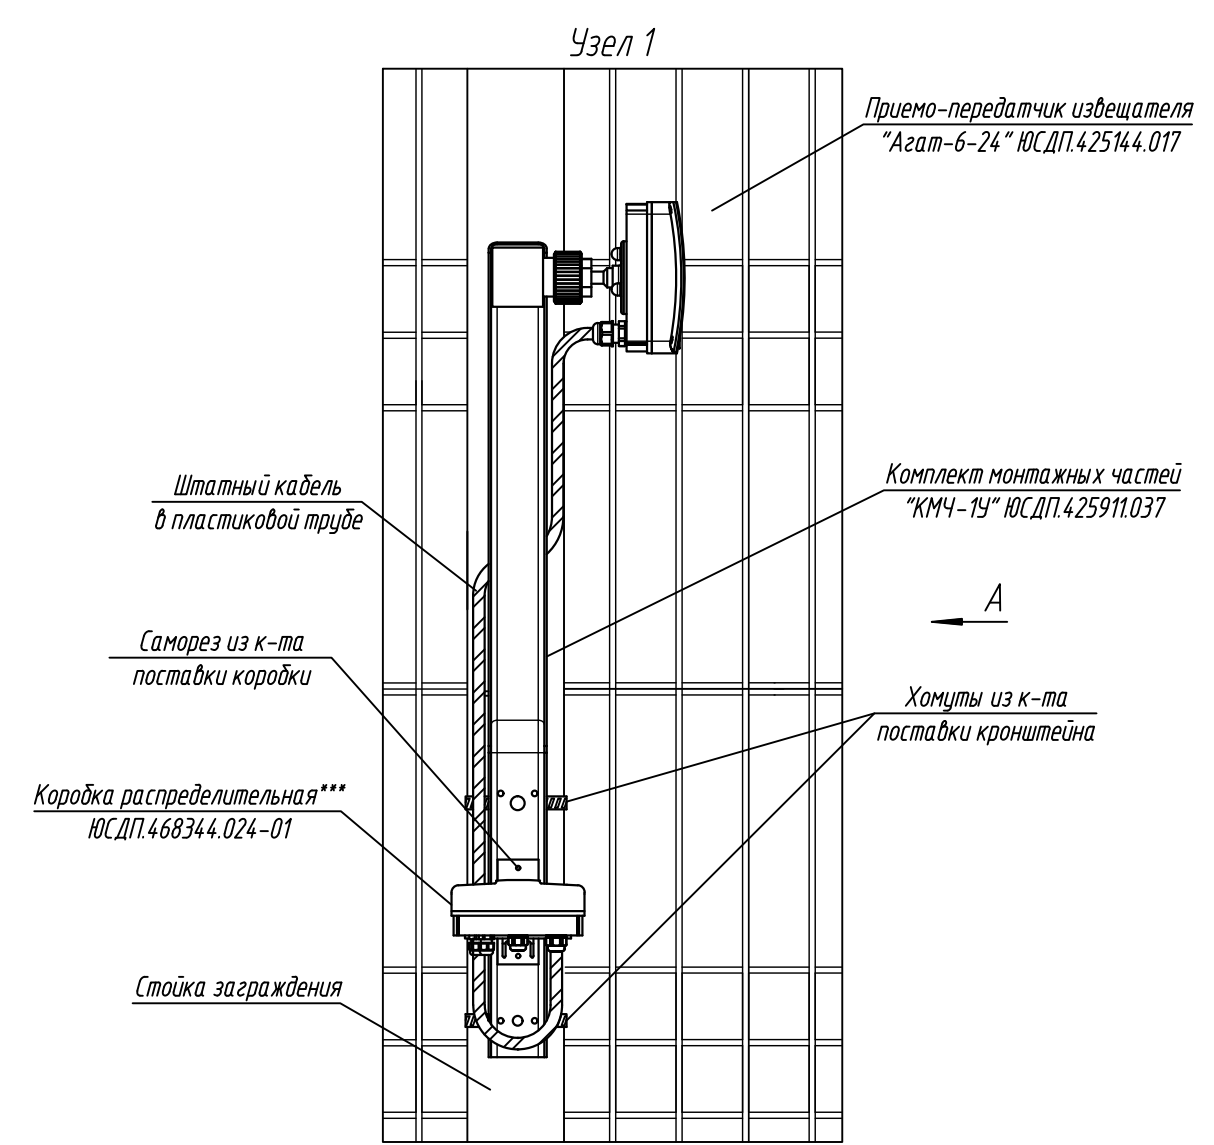


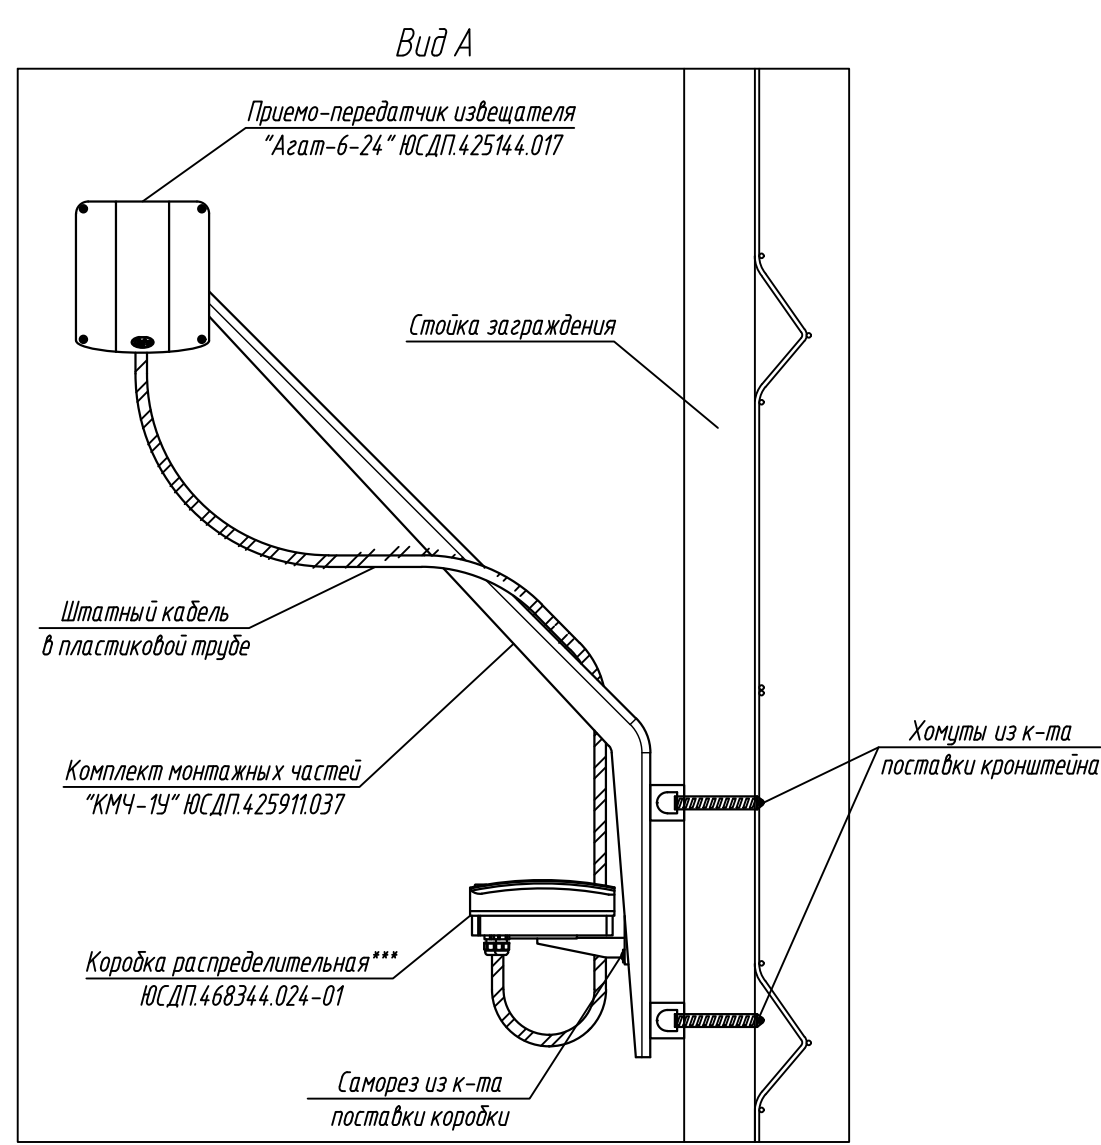

- 1. * Размеры для справок.
- 2. ** Извещатель отнесити от ворот на соседнюю стойку ограждения для наибольшего раскрытия зоны одноружения извещателя и исключения "мертвой зоны".
- 3. *** Поставляется по отдельному заказу.
- 4. Конструкция ограждения и ворот показаны условно.
- 5. Метизы выбирать в зависимости от типа применяемого ограждения.
- 6. После установки извещателя произвести его регулировку в соответствии с проектной документацией. Для регулировки углов поворота и наклона блока извещателя, ослабить винт кронштейна и произвести необходимую регулировку. После регулировок все резьбовые соединения затянуть.
- 7. Ввод кабеля условно не показан.
- 8. Высота установки извещателя 1,2 - 1,5 м.
- 9. Производитель оставляет за собой право вносить изменения в конструкцию изделия и эксплуатационную документацию (в т.ч. в схемы электрические) без предварительного уведомления.

АО "ЮМИРС"									
Изм.	Кол.уч.	Лист	№ док.	Подпись	Дата	Типовые проектные решения			
Разраб.									
Проверил									
						Схема установки извещателя "Агат-6-24" на воротах			
						Стадия	Лист	Листов	
							1		

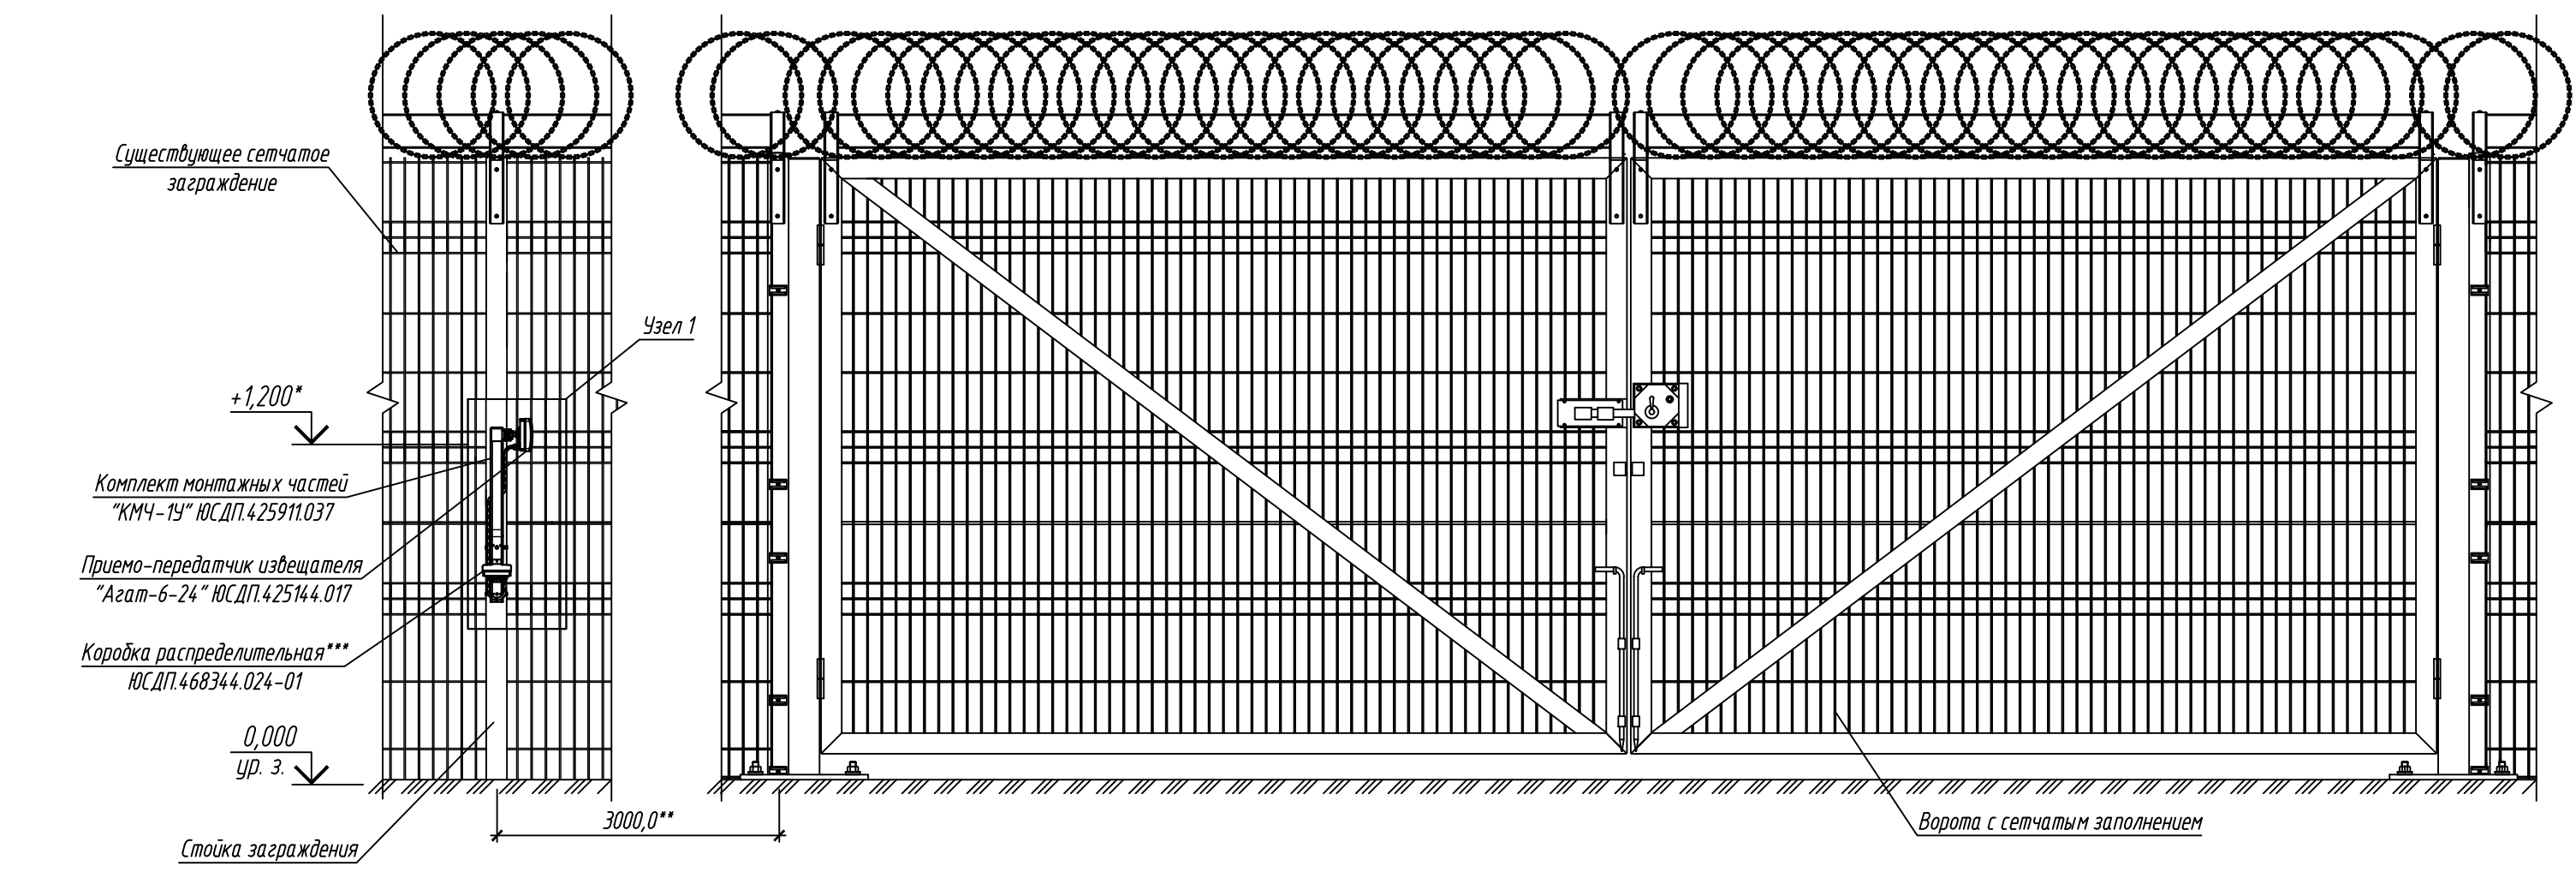