
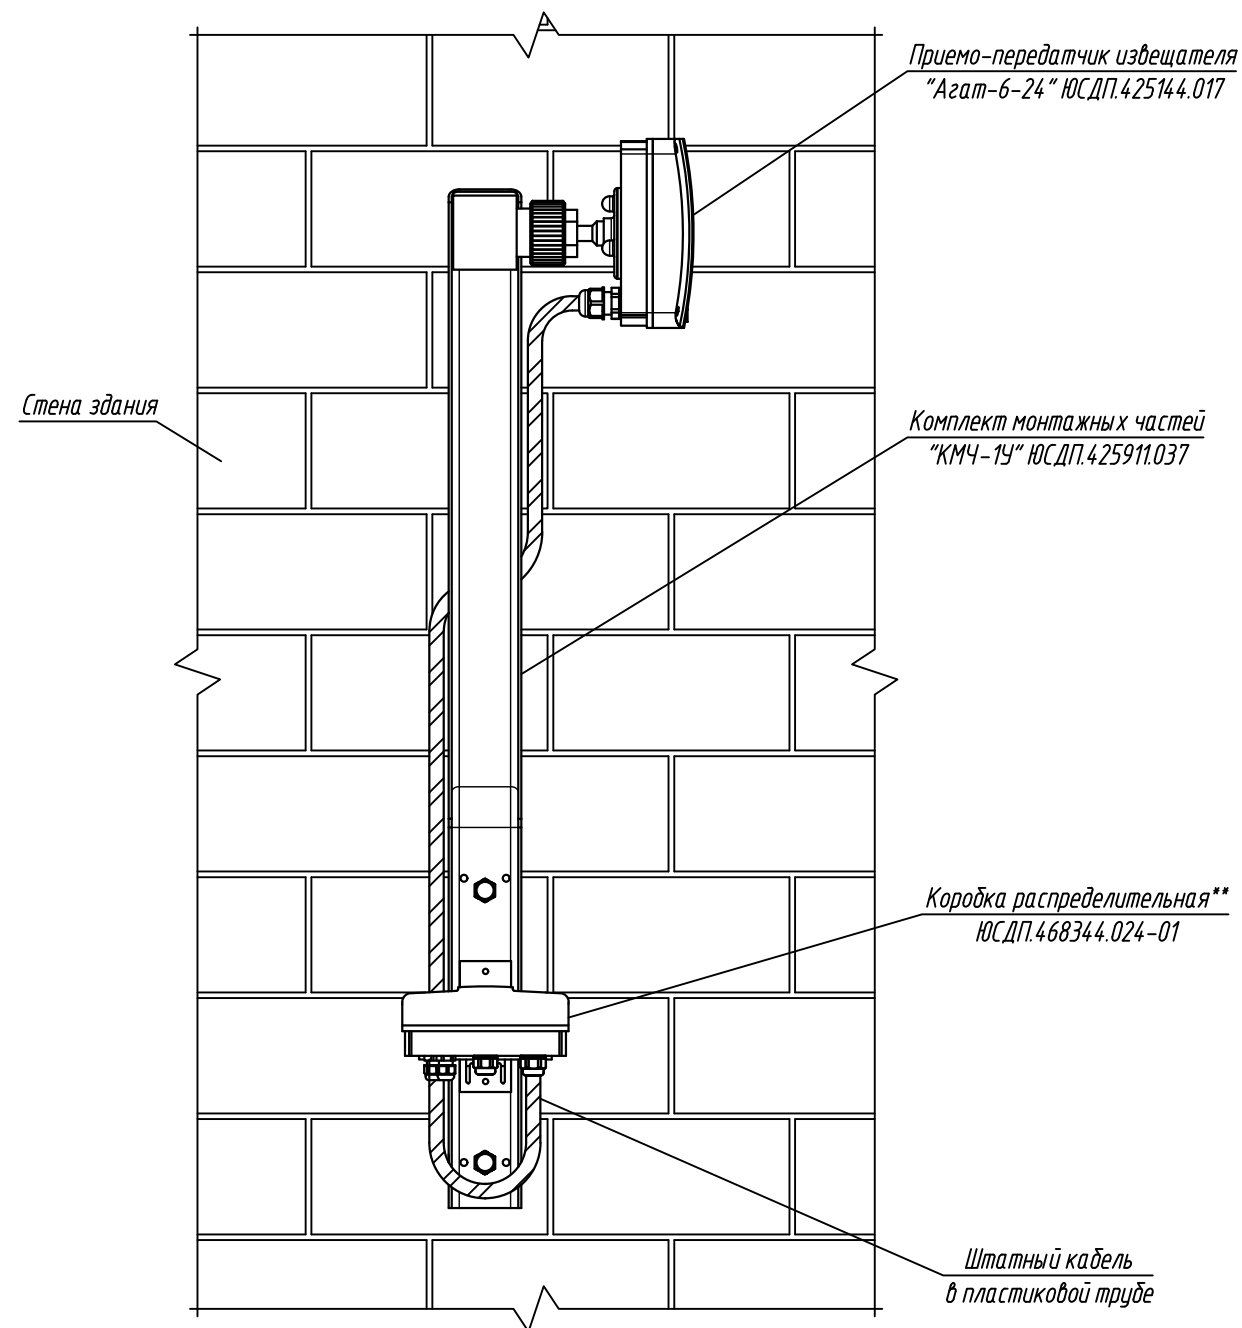
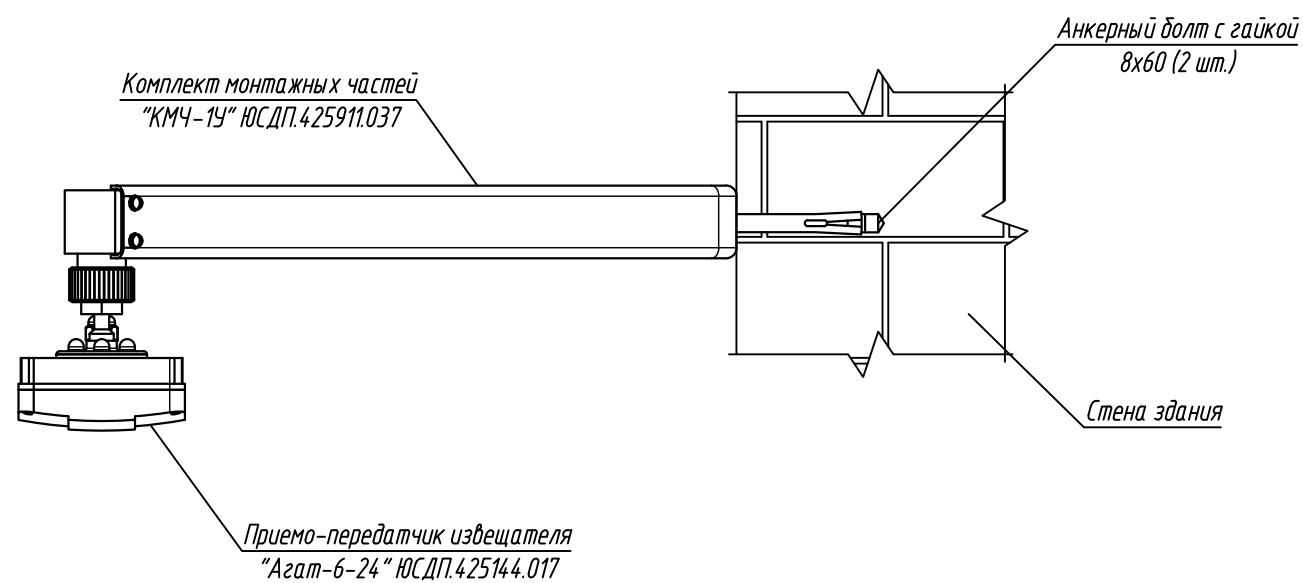


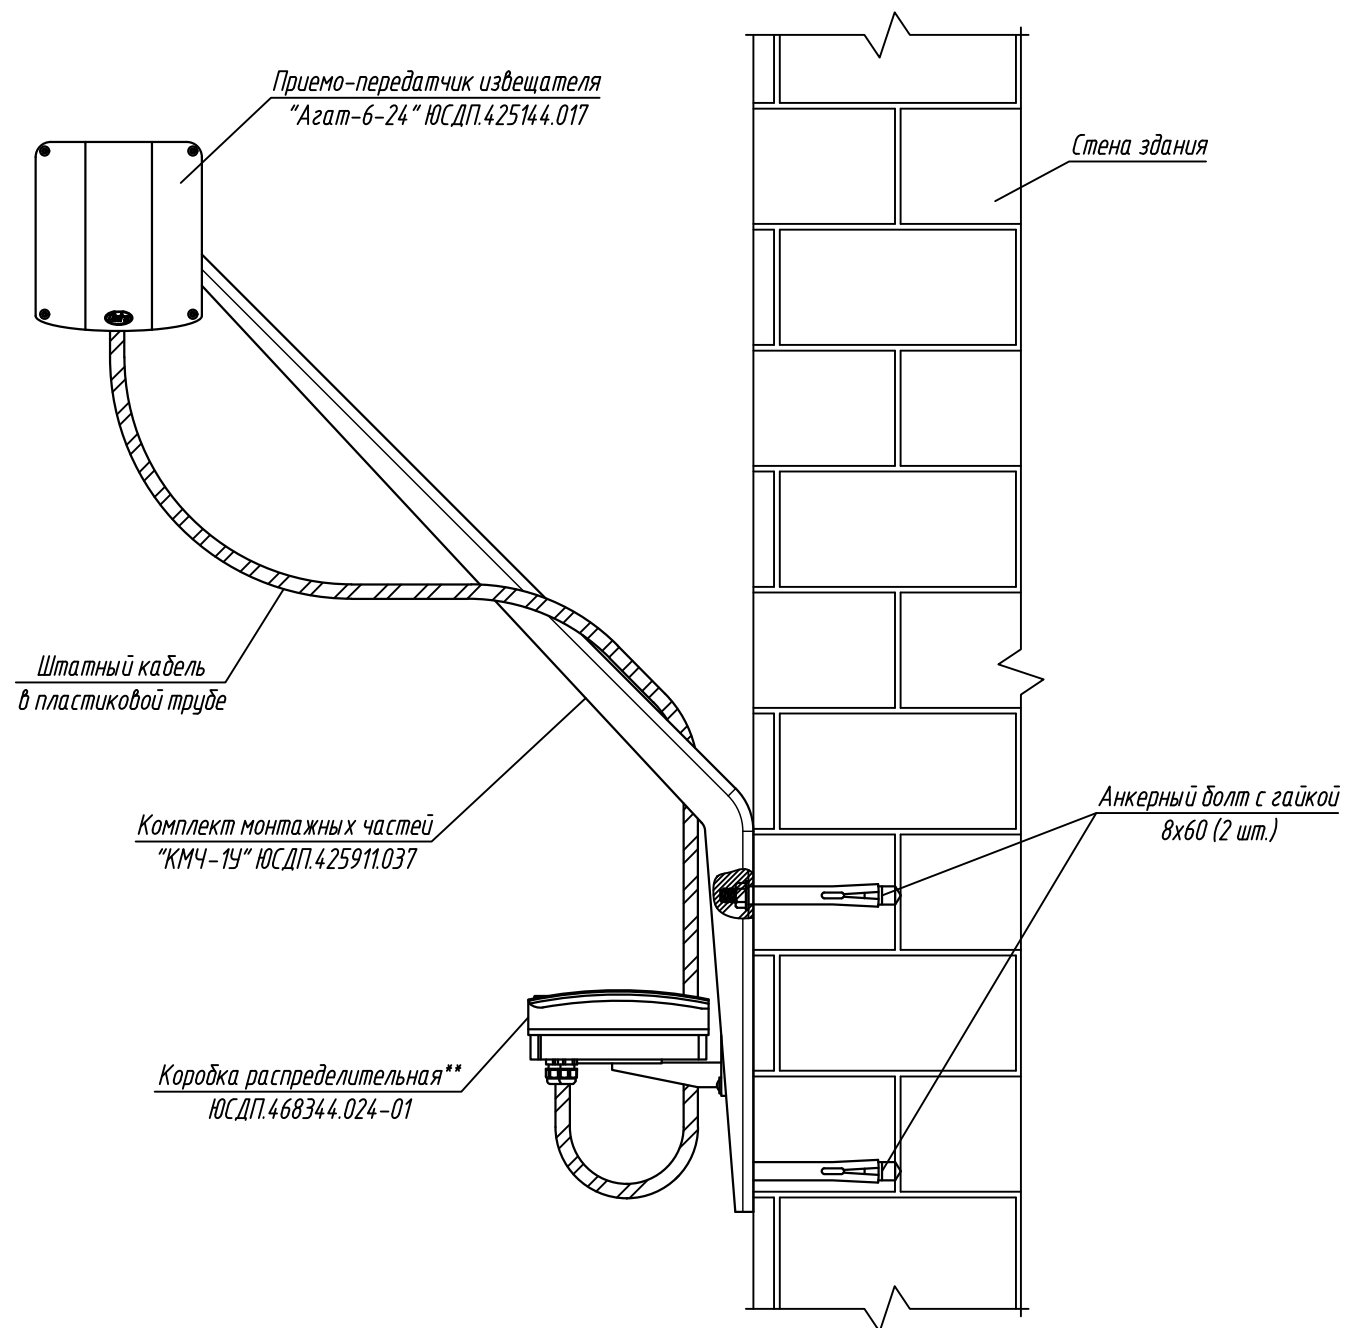

1. Конструкция стены здания показана условно.
2. После установки извещателя произвести его регулировку в соответствии с проектной документацией. Для регулировки угол поворота и наклона блока извещателя, ослабить винт кронштейна и произвести необходимую регулировку. После регулировок все резьбовые соединения затянуть.
- 3.** Поставляется по отдельному заказу.
4. Метизы выбирать в зависимости от типа конструкций.
5. Производитель оставляет за собой право вносить изменения в конструкцию изделия и эксплуатационную документацию (в т.ч. в схемы электрические) без предварительного уведомления.

						АО "ЮМИРС"		
Изм.	Кол.уч.	Лист	№ док.	Подпись	Дата	Типовые проектные решения	Стадия	Лист
Разраб.								1
Проверил								
						Приемо-передатчик извещателя "Агат-6-24" на выносном кронштейне		
						Скачано с sec.ru		
						Umirs		
						Формат А3		

Согласовано:

Взам. инв. N

Подпись и дата

Инв. N подл.