



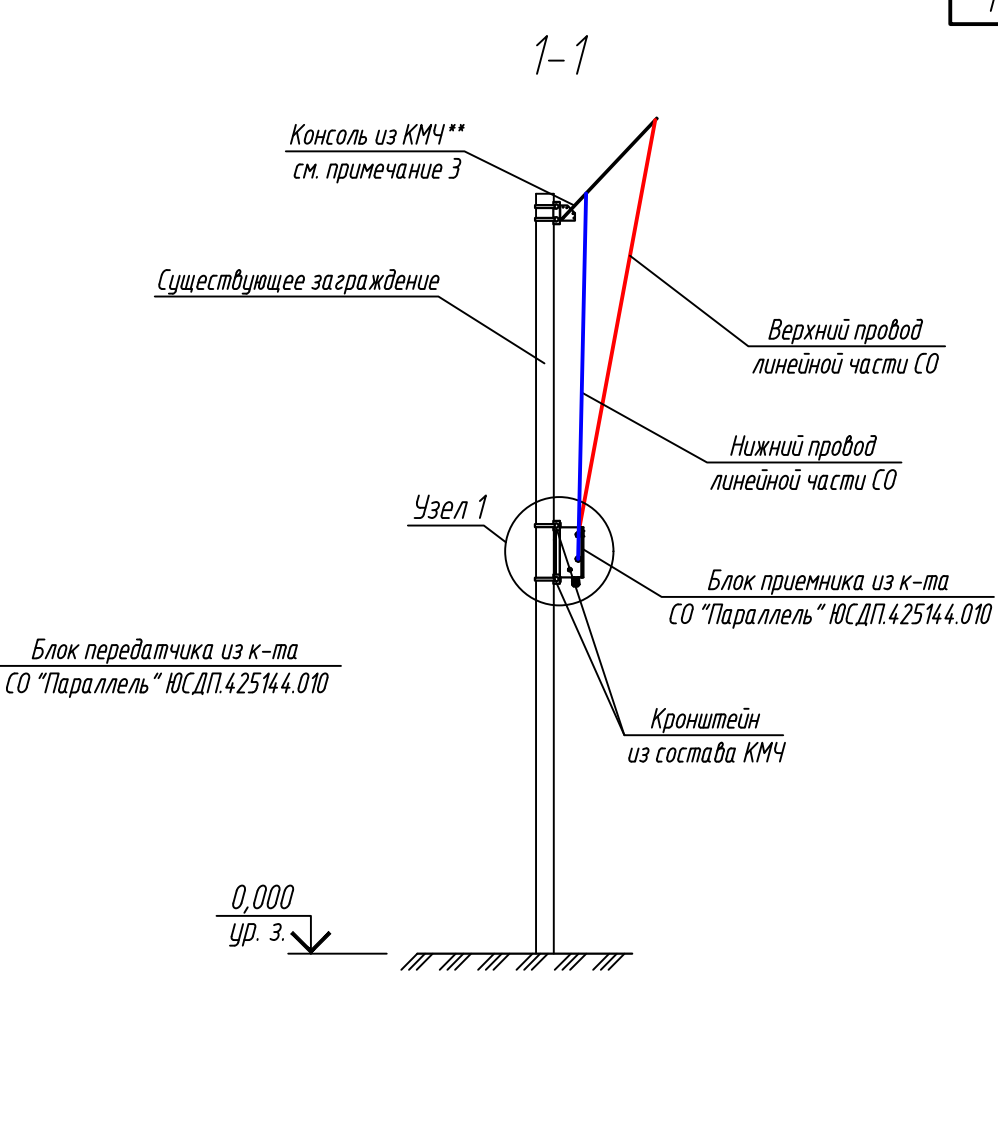

Установка блока передатчика на заграждении

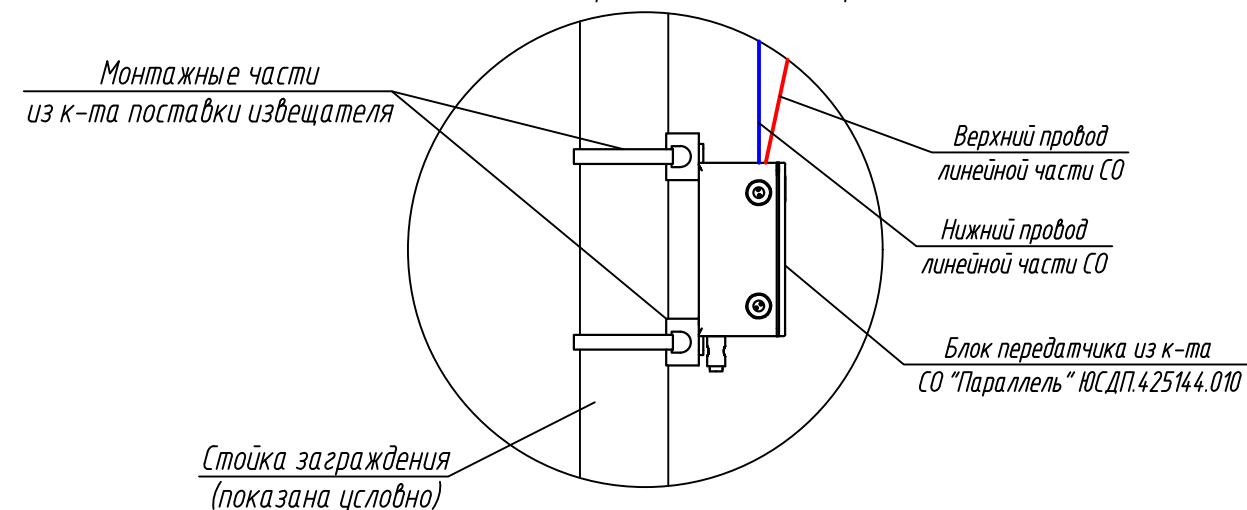

- | | | | | | | | | |
|----------|---------|------|--------|---------|------|--|---|------|
| | | | | | | АО "ЮМИРС" | | |
| | | | | | | | | |
| Изм. | Кол.уч. | Лист | № док. | Подпись | Дата | | | |
| Разраб. | | | | | | Типовые проектные решения | Стадия | Лист |
| Проверил | | | | | | | | 1 |
| Гип | | | | | | Система автоматизированного проектирования "Параллель" на сетчатом заграждении. Кзыл-Жарский вариант |  | |
| Н.контр. | | | | | | | | |
- Скачано с sec.ru