



Вариант установки на стойку сетчатого ограждения

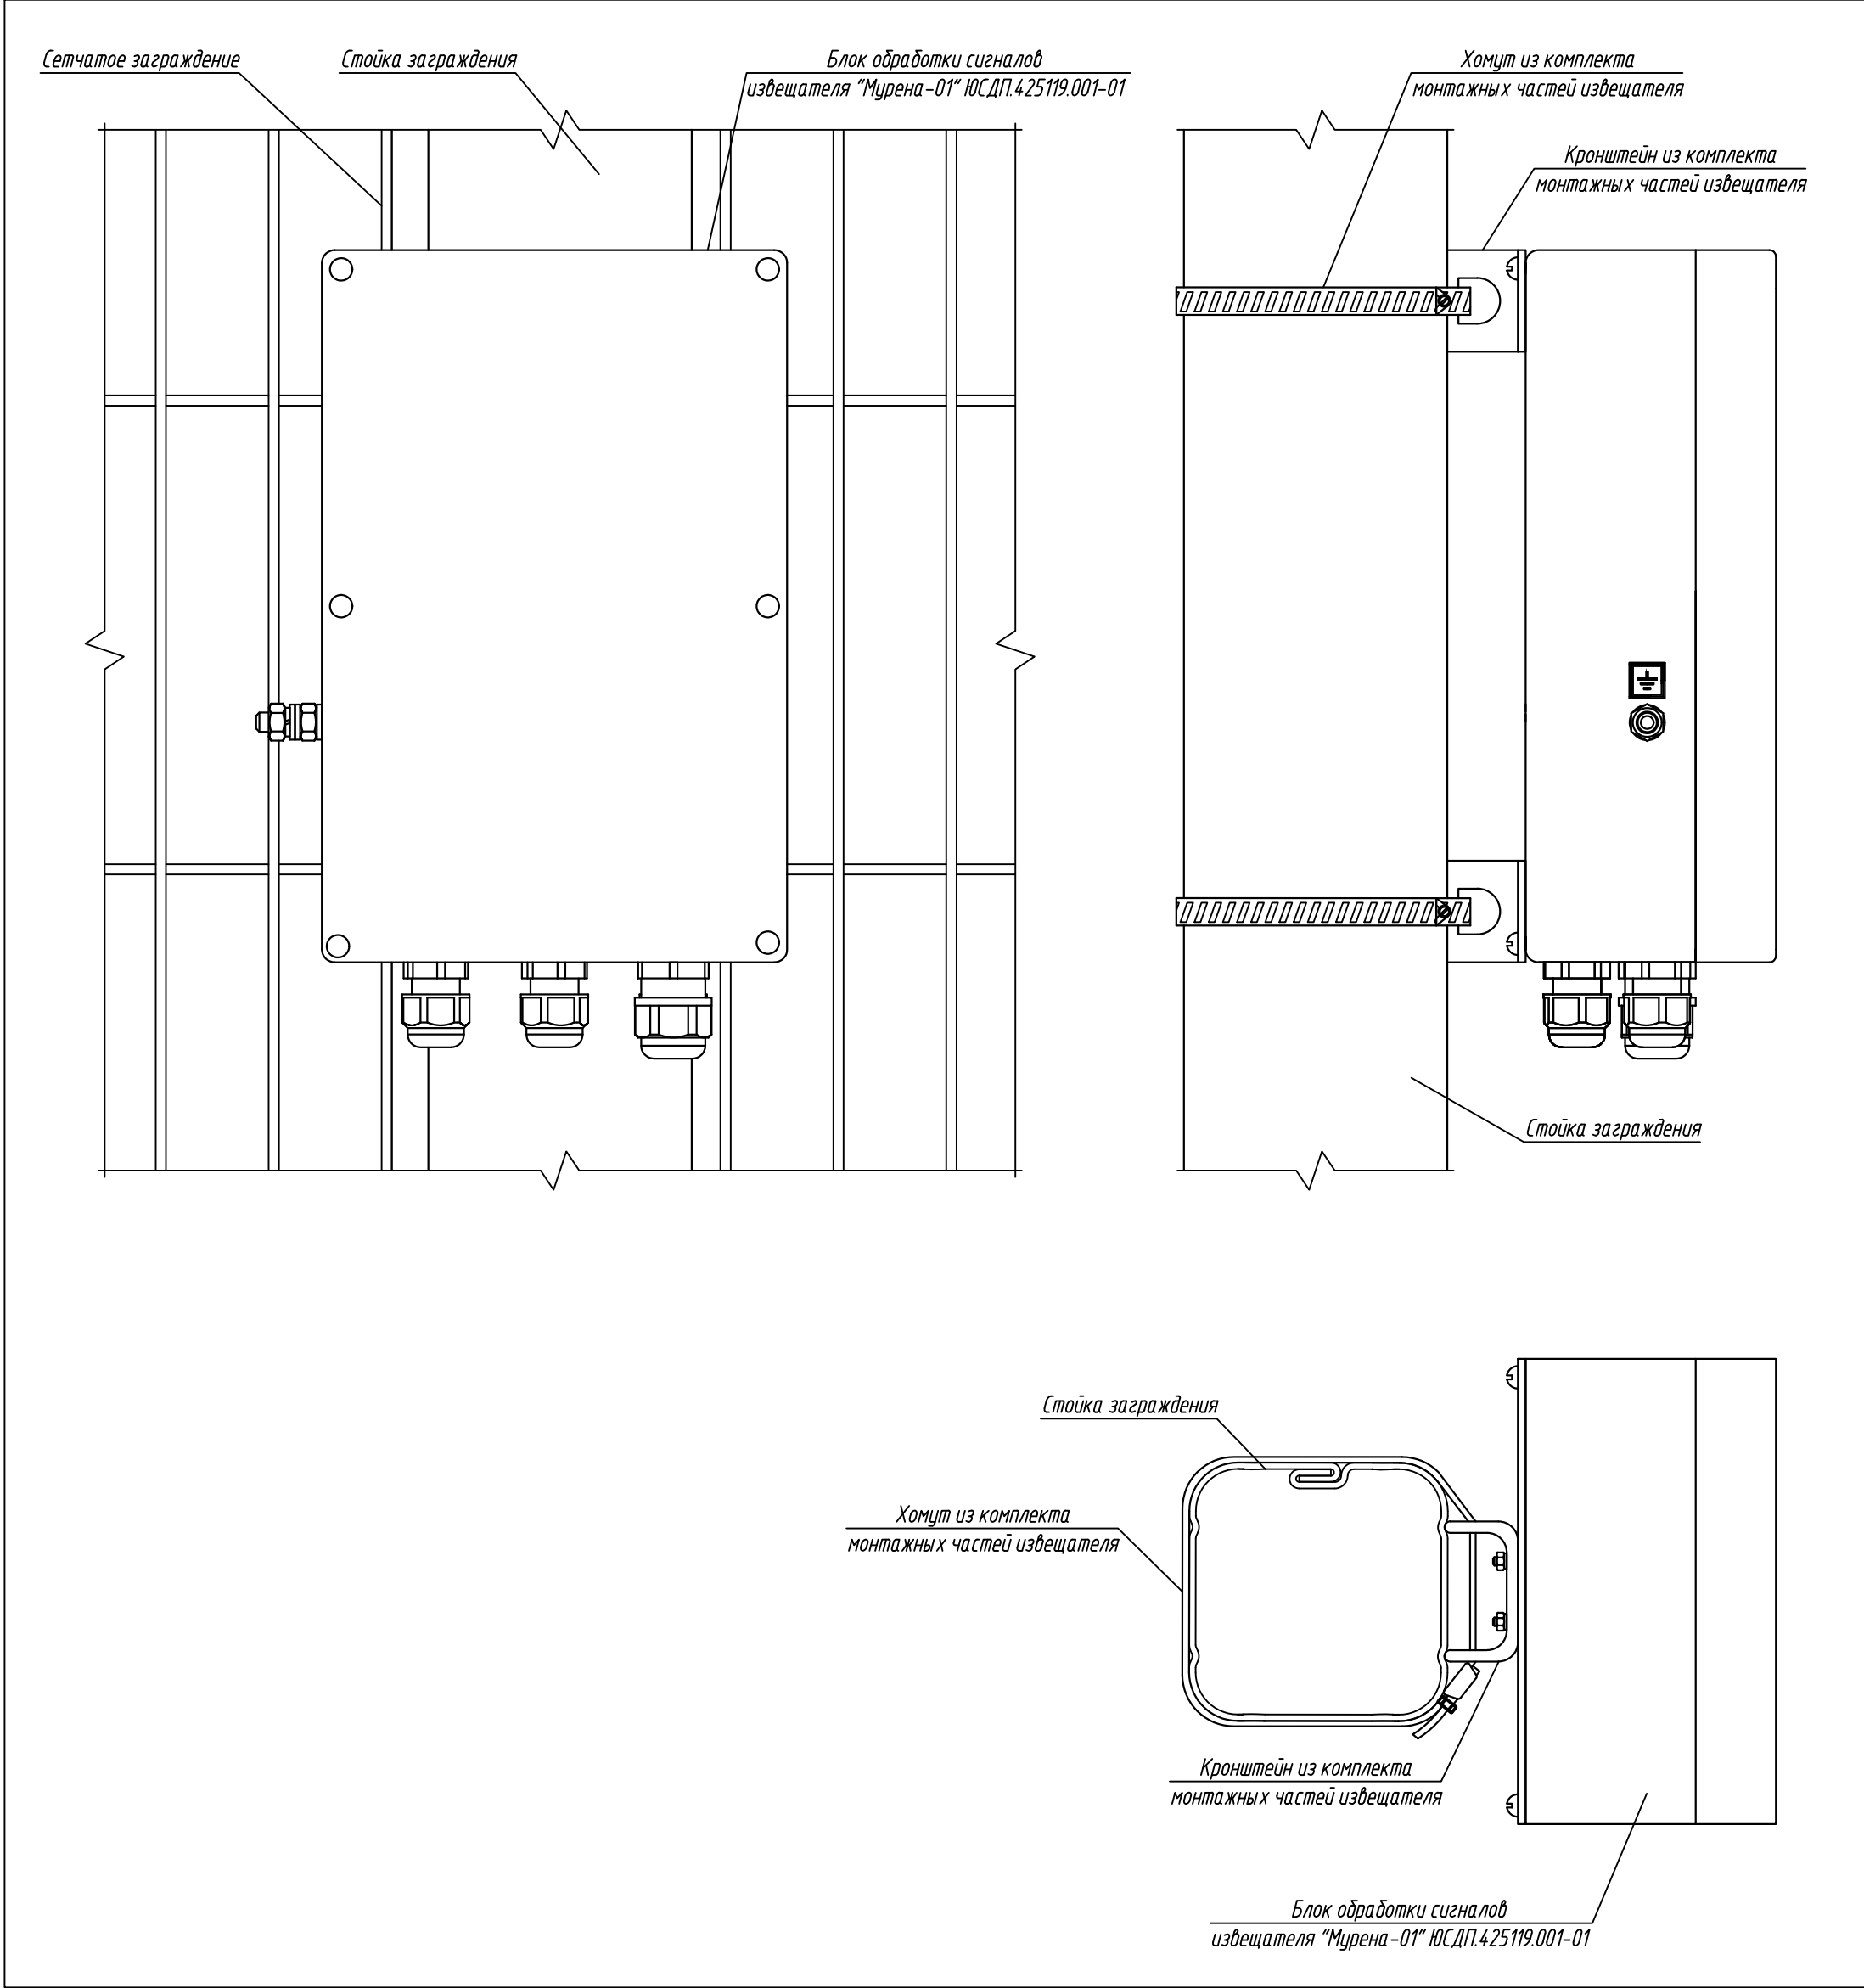

Вариант установки на полотно сетчатого ограждения

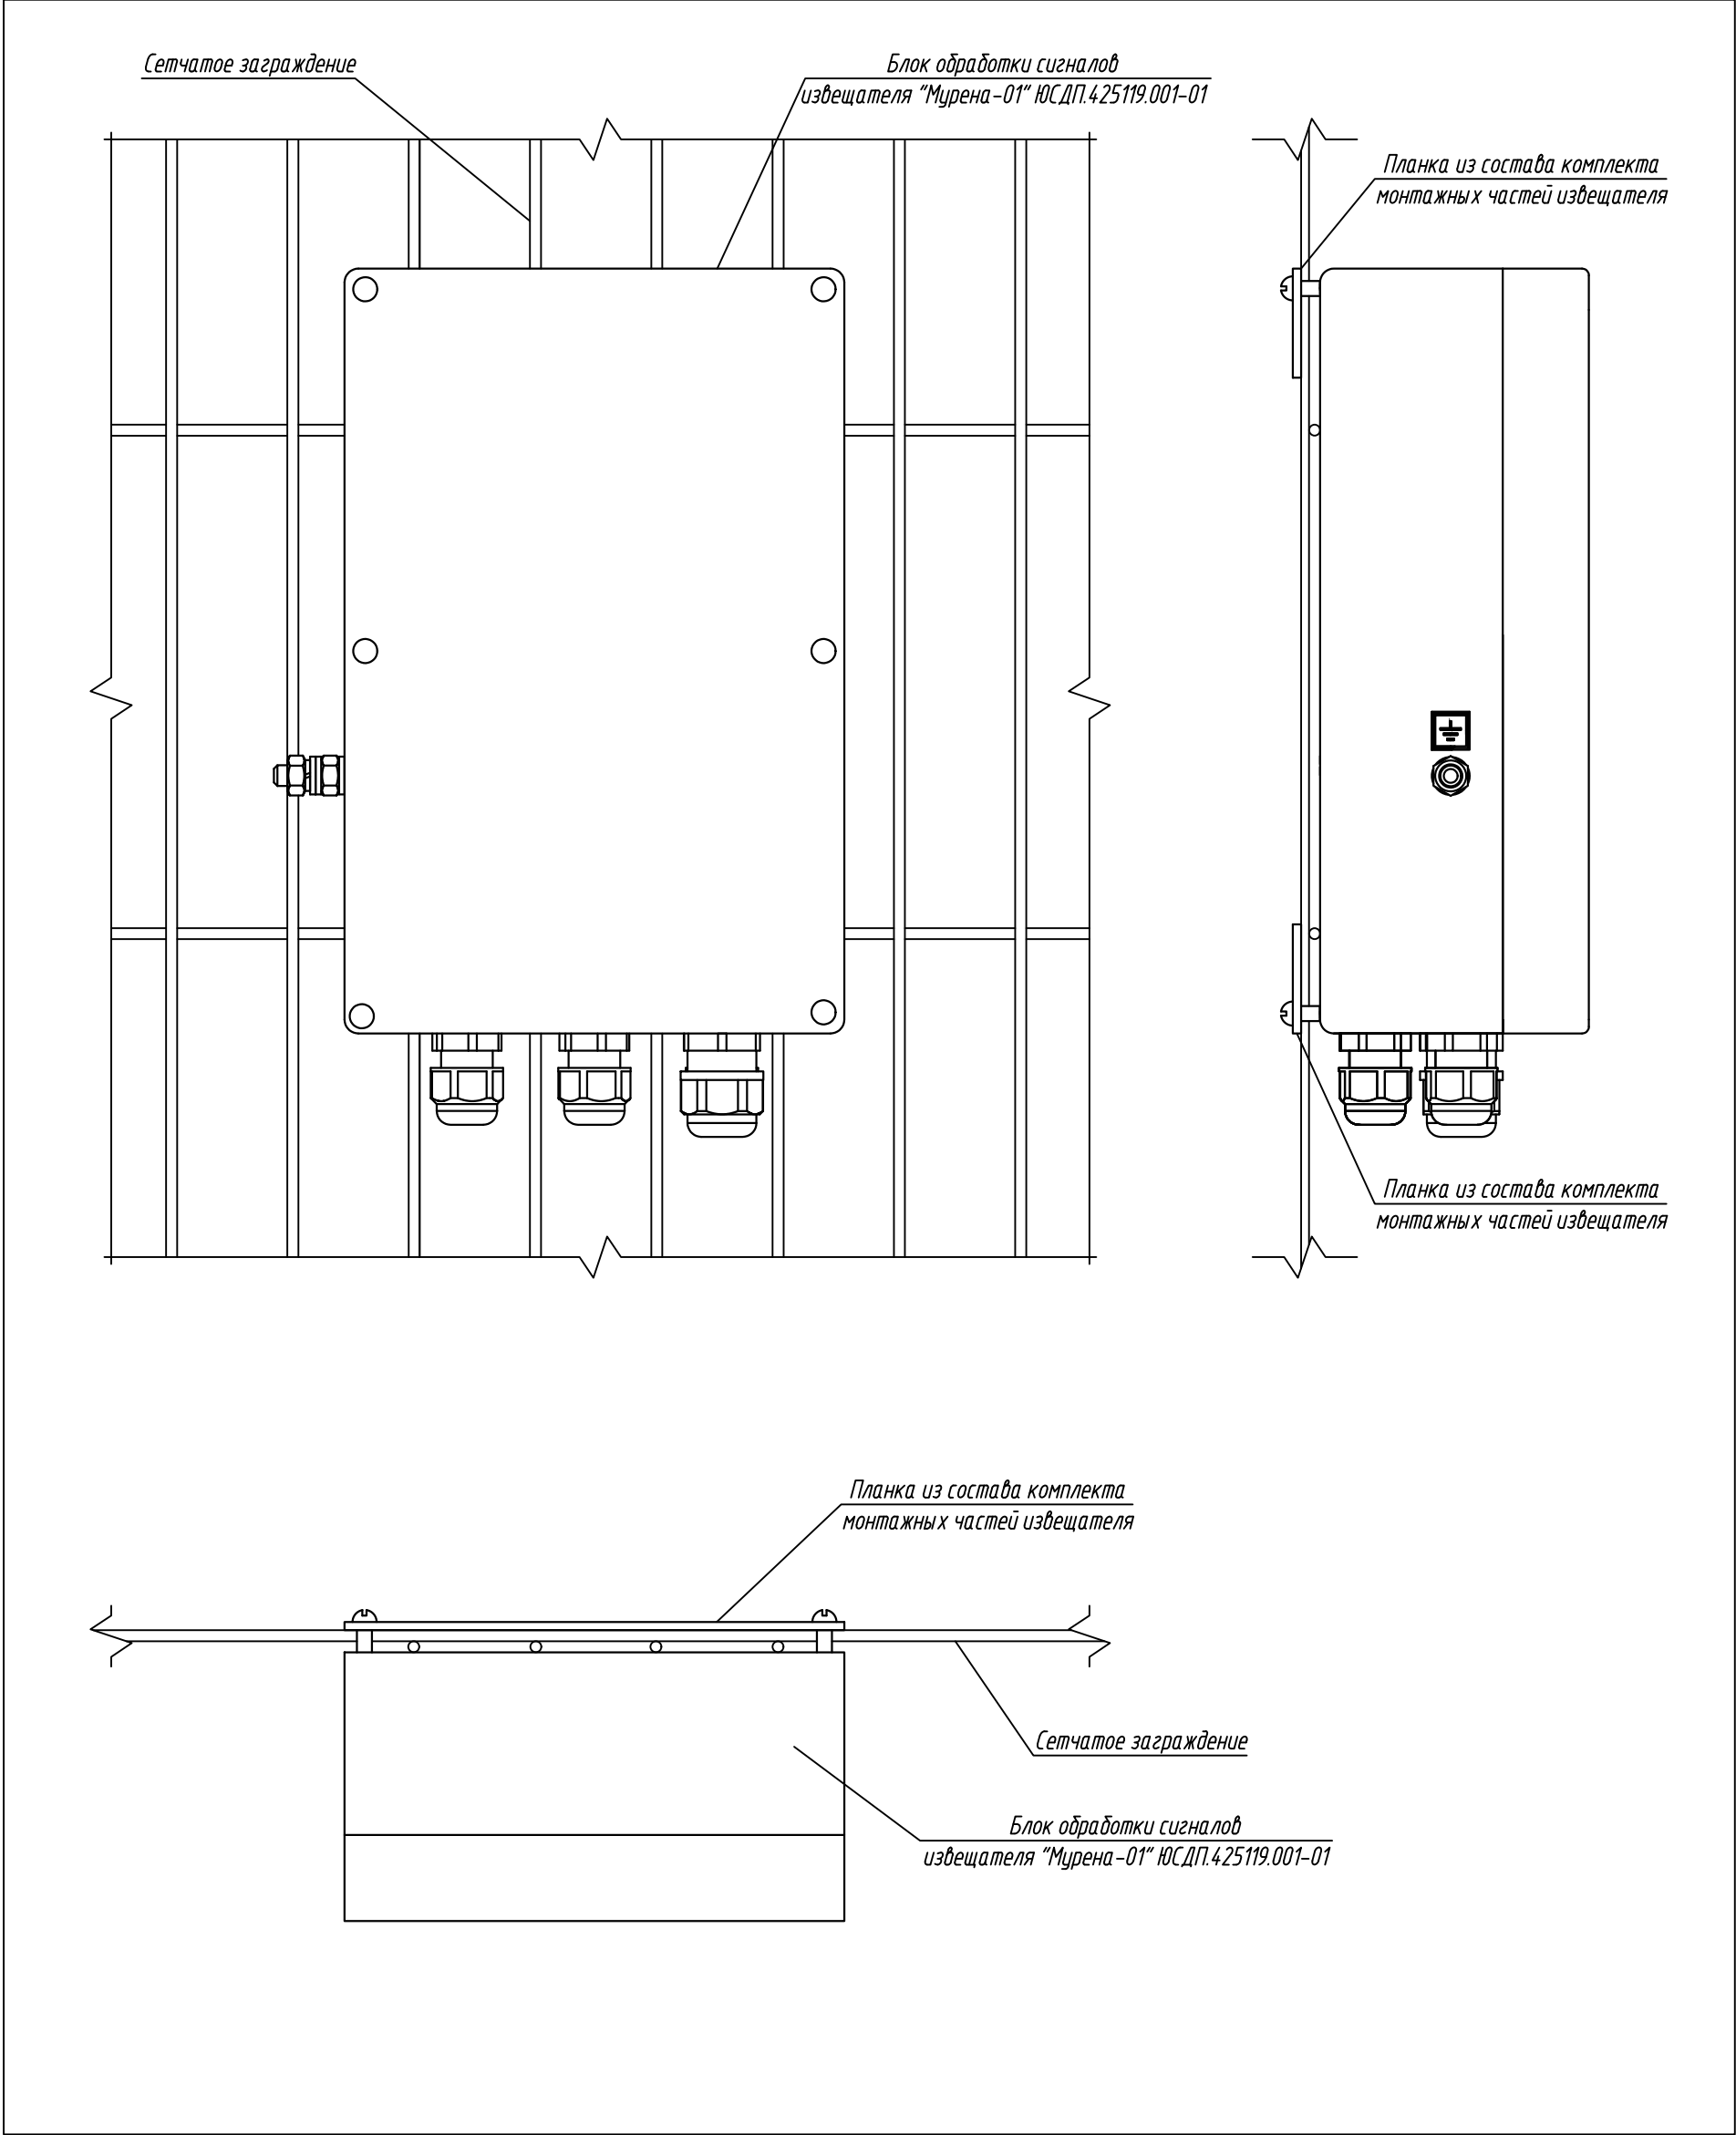

1. Извещатель серии "Мурина" имеет три исполнения: "Мурина" ЮСДП.4.25119.001, "Мурина-01" ЮСДП.4.25119.001-01, "Мурина-02" ЮСДП.4.25119.001-02. Внешний вид и конструкция корпуса одинаковы для всех исполнений.
2. Блок обработки сигналов крепится с помощью монтажных частей из комплекта поставки. Конструкция ограждения показана условно.
3. Подвод сигнального кабеля, а также вибрационного чувствительного элемента условно не показан.
4. Производитель оставляет за собой право вносить изменения в конструкцию изделия и эксплуатационную документацию (в т.ч. в схемы электрические) без предварительного уведомления.

							АО "ЮМИРС"			
Изм.	Колуч.	Лист	№ док.	Подпись	Дата		Типовые проектные решения	Стадия	Лист	Листов
Разраб.									1	
Проверил							Схема установки блока обработки сигналов извещателя "Мурина-01" на сетчатом ограждении	Umirs		