
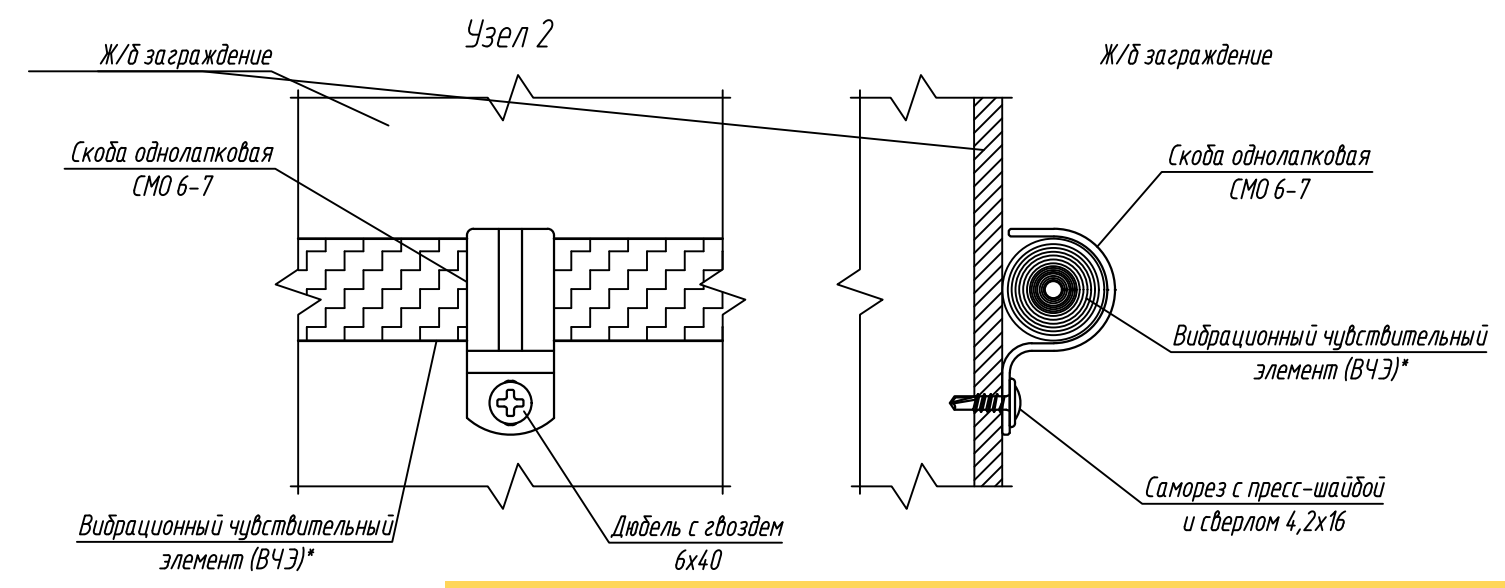
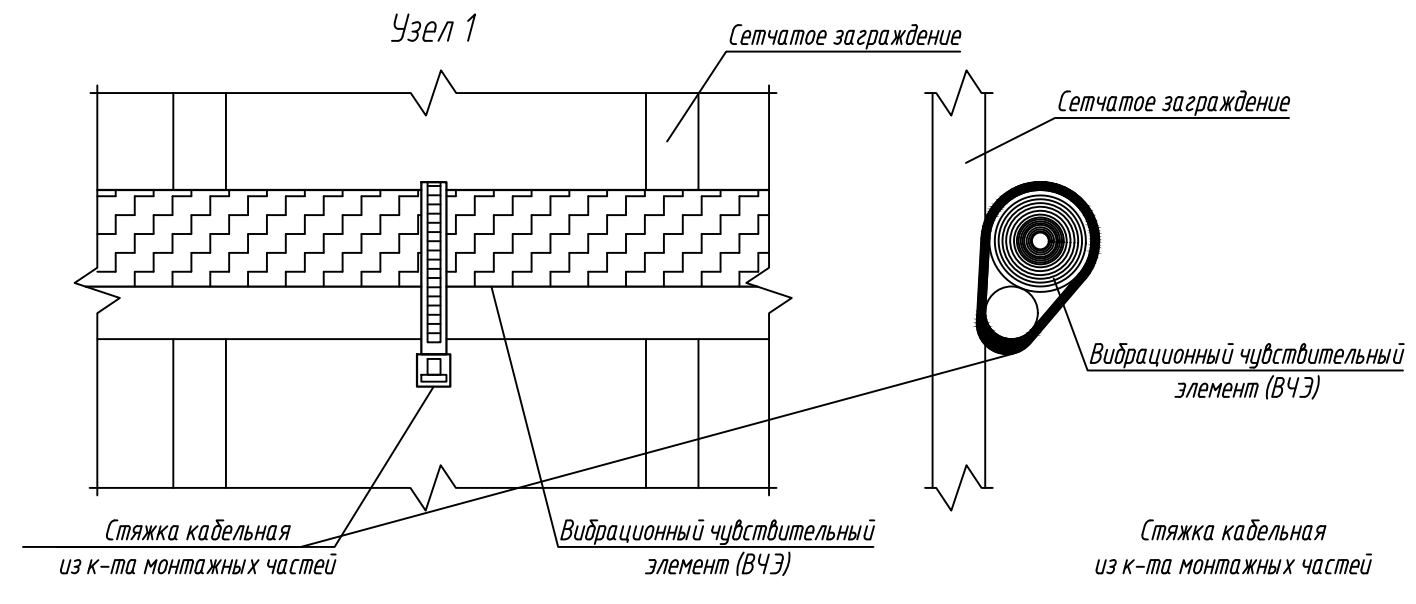


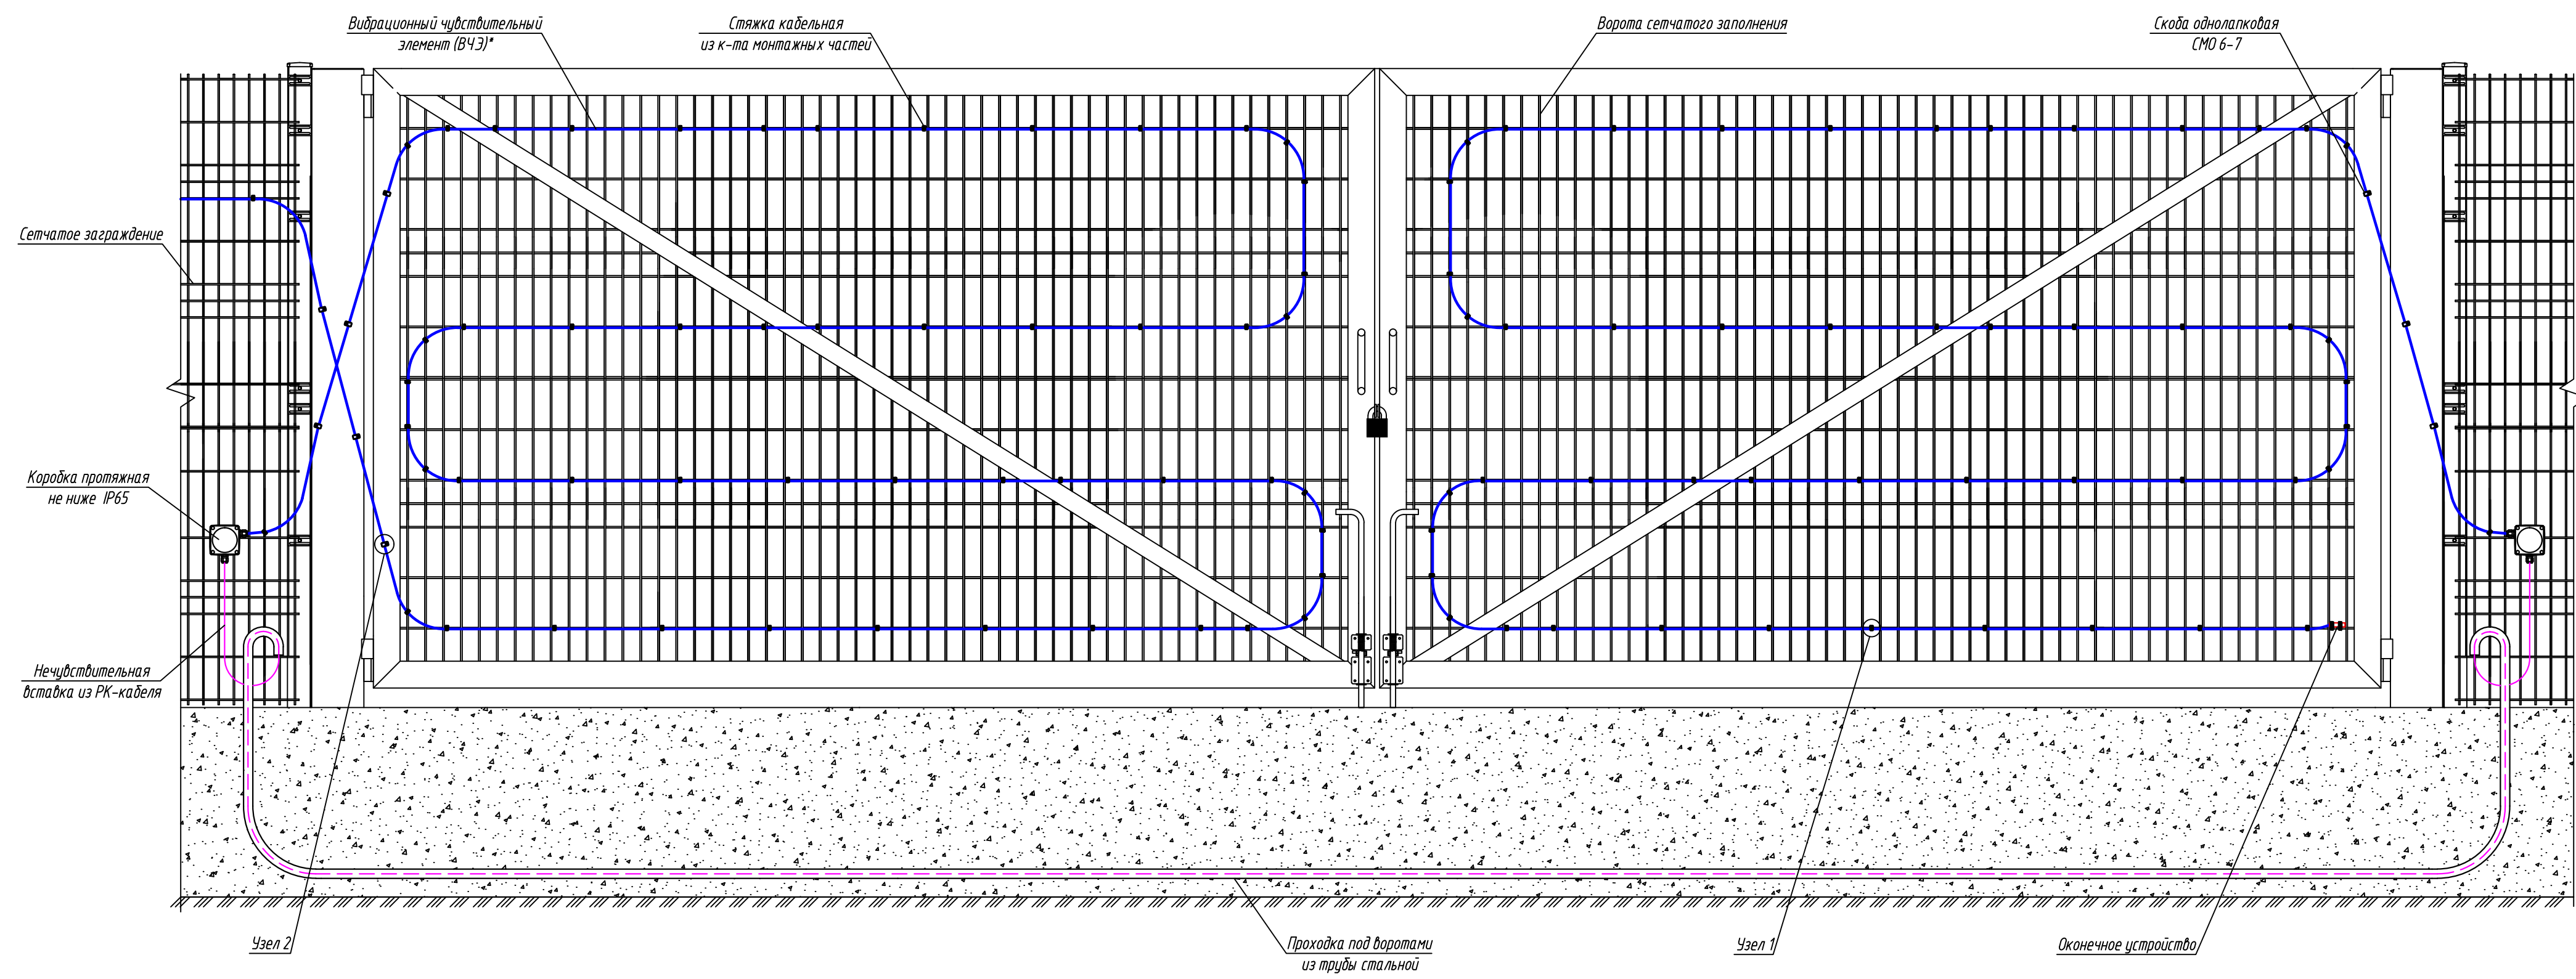

1. * Вибрационный чувствительный элемент показан условно. Тип вибрационного чувствительного элемента определить проектом. Типы применяемых ВЧЗ:
- ЮСДП.4.25119.005 - ВЧЗ длиной 250 м, кабель триэлектрический с оконечной муфтой;
 - ЮСДП.4.25119.005-01 - ВЧЗ длиной 125 м, кабель триэлектрический с оконечной муфтой;
 - ЮСДП.4.25119.009 - ВЧЗ длиной 250 м, кабель триэлектрический с оконечной муфтой, повышенной чувствительности;
 - ЮСДП.4.25119.009-01 - ВЧЗ длиной 125 м, кабель триэлектрический с оконечной муфтой, повышенной чувствительности.
2. Крепление вибрационного чувствительного элемента к сетчатому полотну производить с помощью стяжек кабельных из комплекта монтажных частей каждые 300...350 мм исключая провисание. Комплект монтажных частей производства АО "Юмирс" поставляется по отдельному заказу.
- Крепление вибрационного чувствительного элемента к металлическим конструкциям производить с помощью скоб однолапковых каждые 300...350 мм исключая провисание. Размер скоб показан условно. Размер скоб выбирать в зависимости от типа применяемого вибрационного чувствительного элемента.
3. Радиус изгиба вибрационного чувствительного элемента принять исходя из выбранного типа кабеля.
4. Для исключения повреждения вибрационного чувствительного элемента в местах его соприкосновения с АКЛ режущие элементы отогнуть.
5. Соединение ВЧЗ с РК-кабелем внутри коробки протяжной - на пайке.

Согласовано:					
Взам. инв. N					
Подпись и дата					
Инф. N подл.					

						АО "ЮМИРС"			
Изм.	Кол.уч.	Лист	№ док.	Подпись	Дата	Типовые проектные решения	Стадия	Лист	Листов
Разраб.								1	
Проверил									
						Схема прокладки вибрационного чувствительного элемента по полотну распашных ворот			