



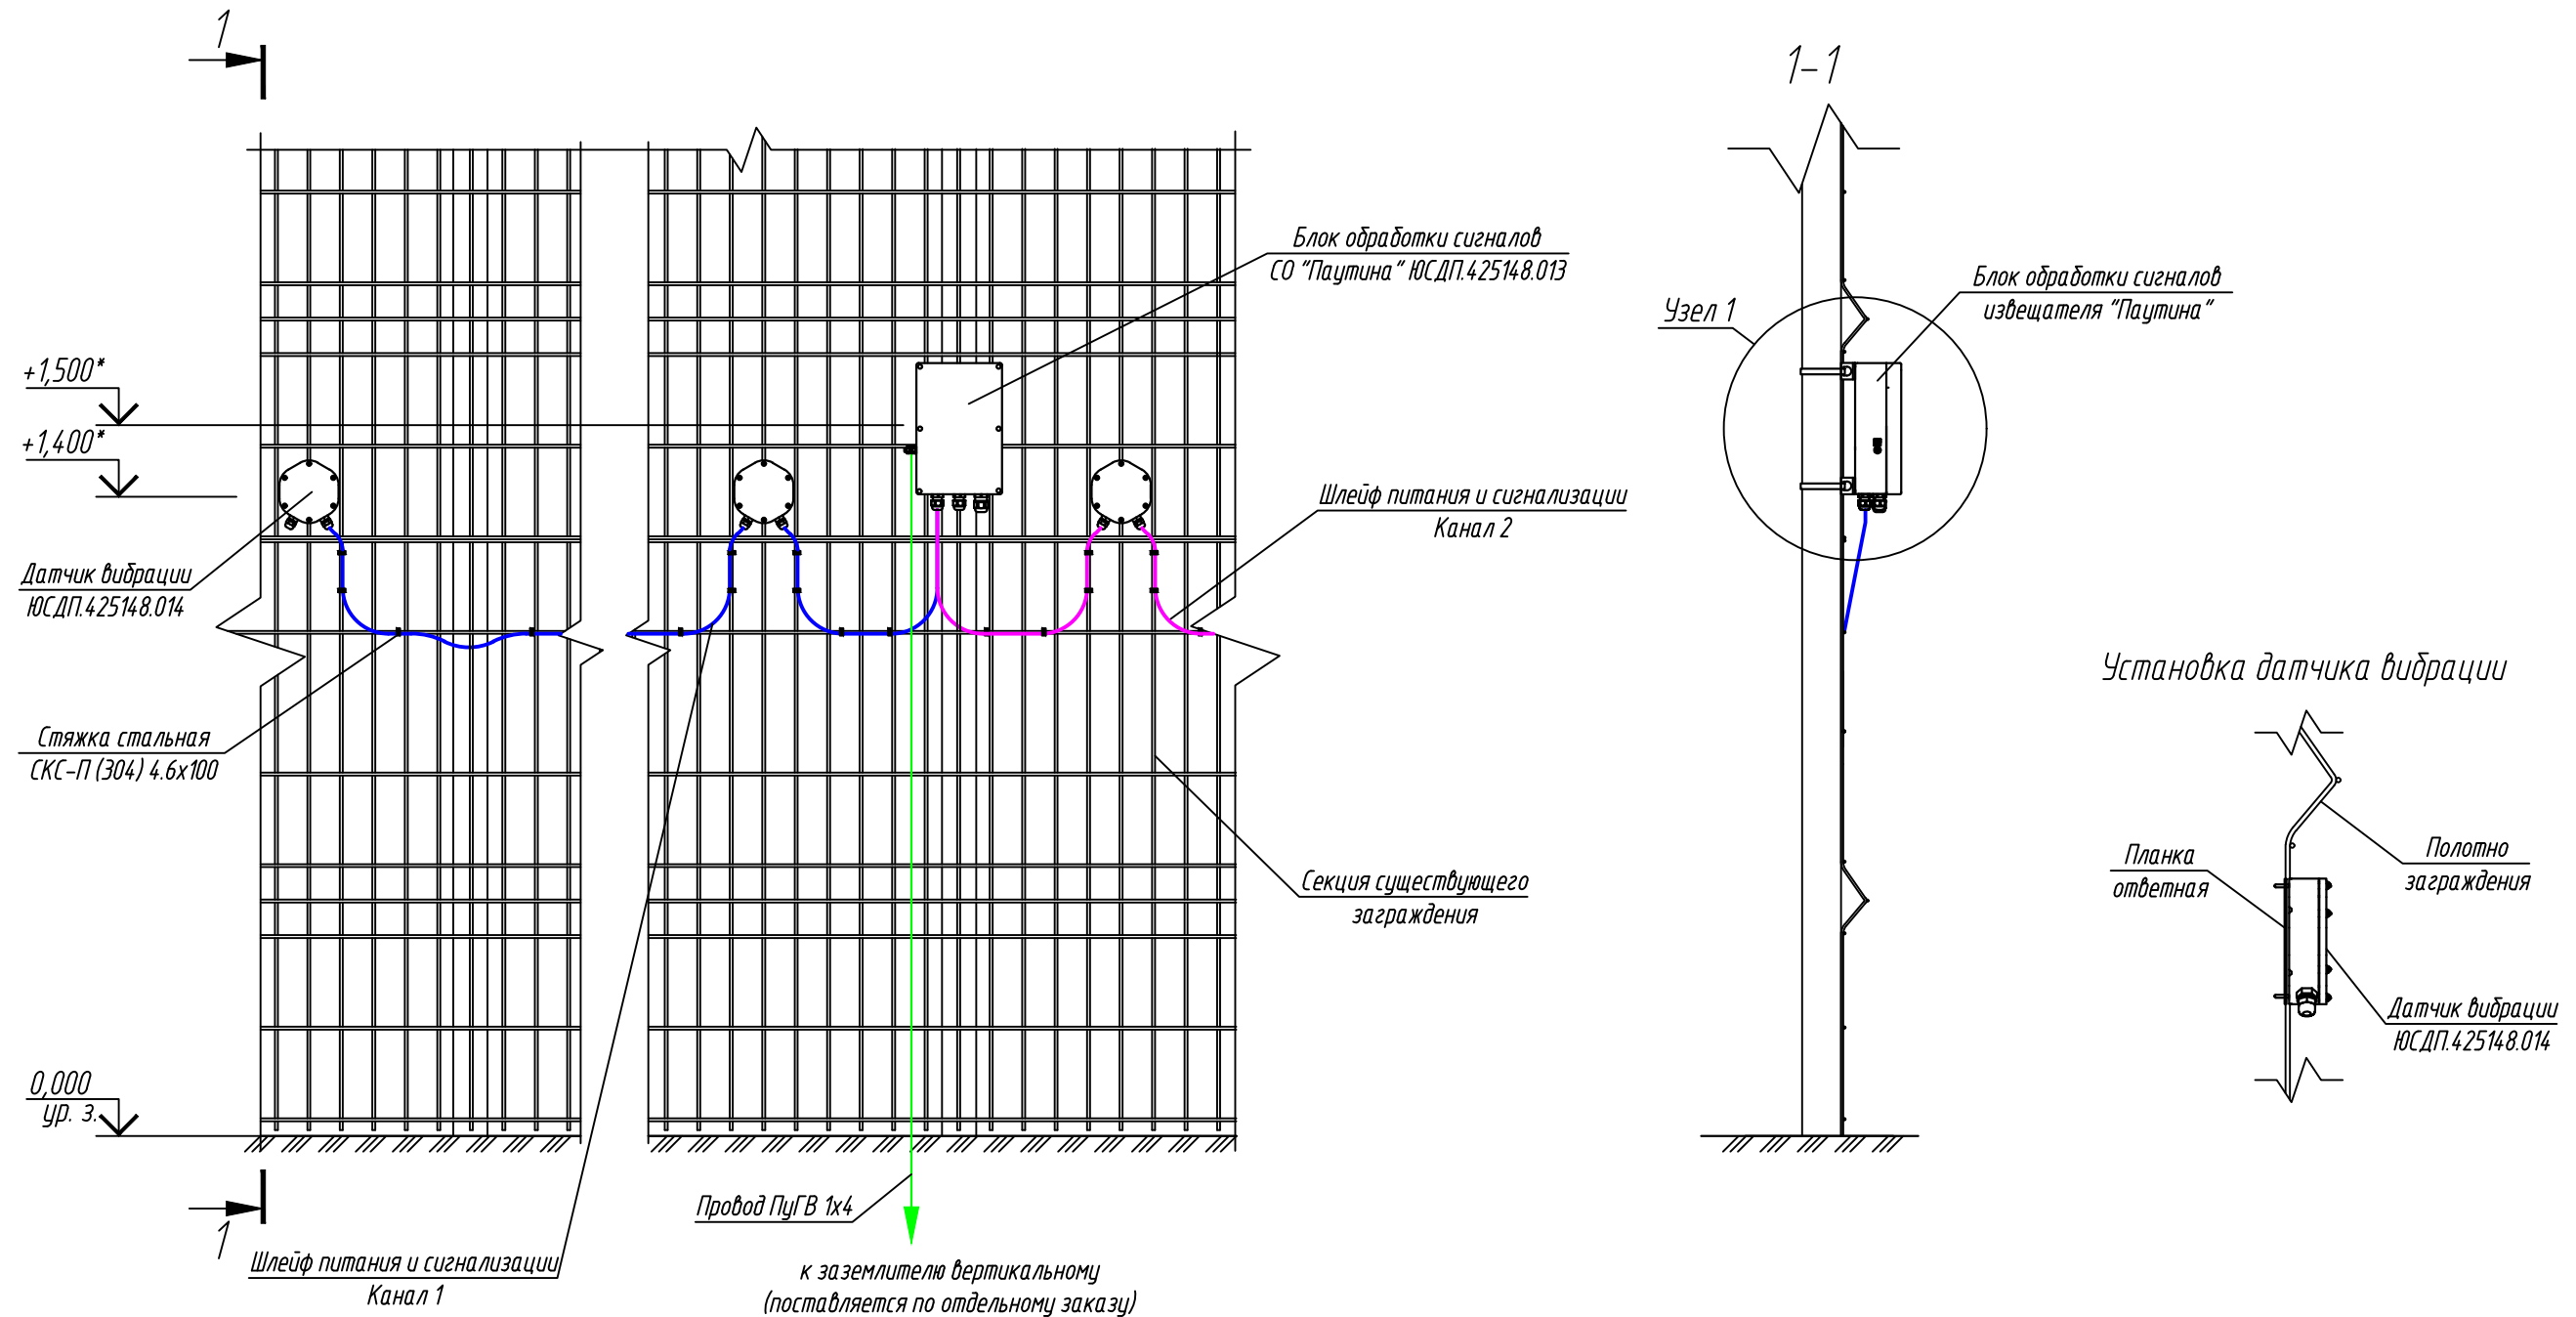

Узел 1 (Установка блока приемника на заграждении)

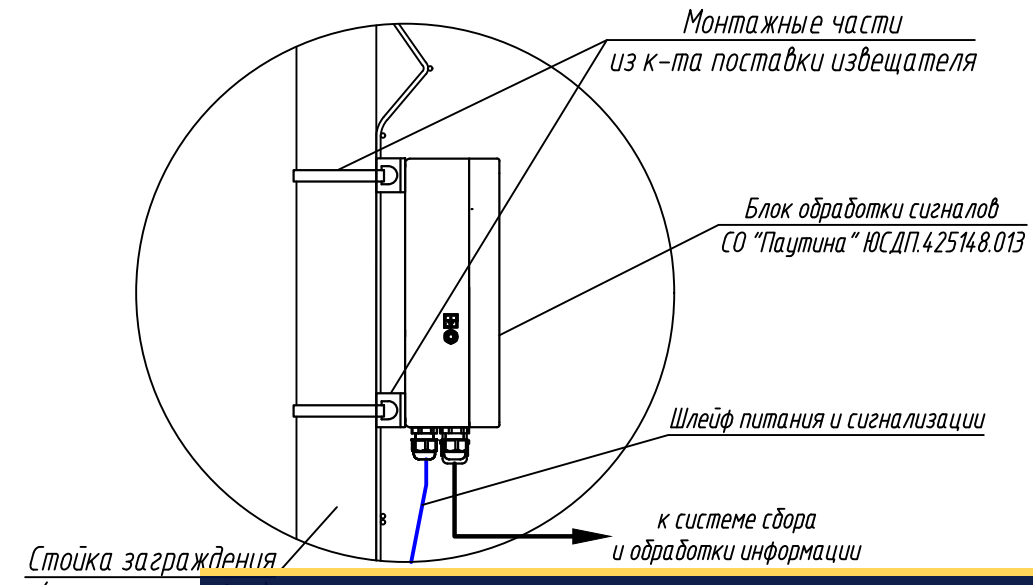

- * Размеры для справок.
- Датчики вибрации устанавливать на полотно заграждения согласно инструкции по эксплуатации.
- Крепление кабеля шлейфа питания и сигнала осуществить с помощью стяжек стальных в ПВХ оболочке через каждые 300...350 мм.
- Сетчатое заграждение показано условно.
- Производитель оставляет за собой право вносить изменения в конструкцию изделия и эксплуатационную документацию (в т.ч. в схемы электрические) без предварительного уведомления.

						АО "ЮМИРС"		
Изм.	Кол.уч.	Лист	№ док.	Подпись	Дата			
Разраб.						Типовые проектные решения	Стадия	Лист
Проверил								1
Система автоматизированного проектирования "Паутина" на сетчатом заграждении								
Скачано с sec.ru								

Согласовано:

Взам. инв. N	
Подпись и дата	
Инв. N подл.	