


Прибор охраны режимных помещений "ПОРП-1" ДДП 01.32.000-01

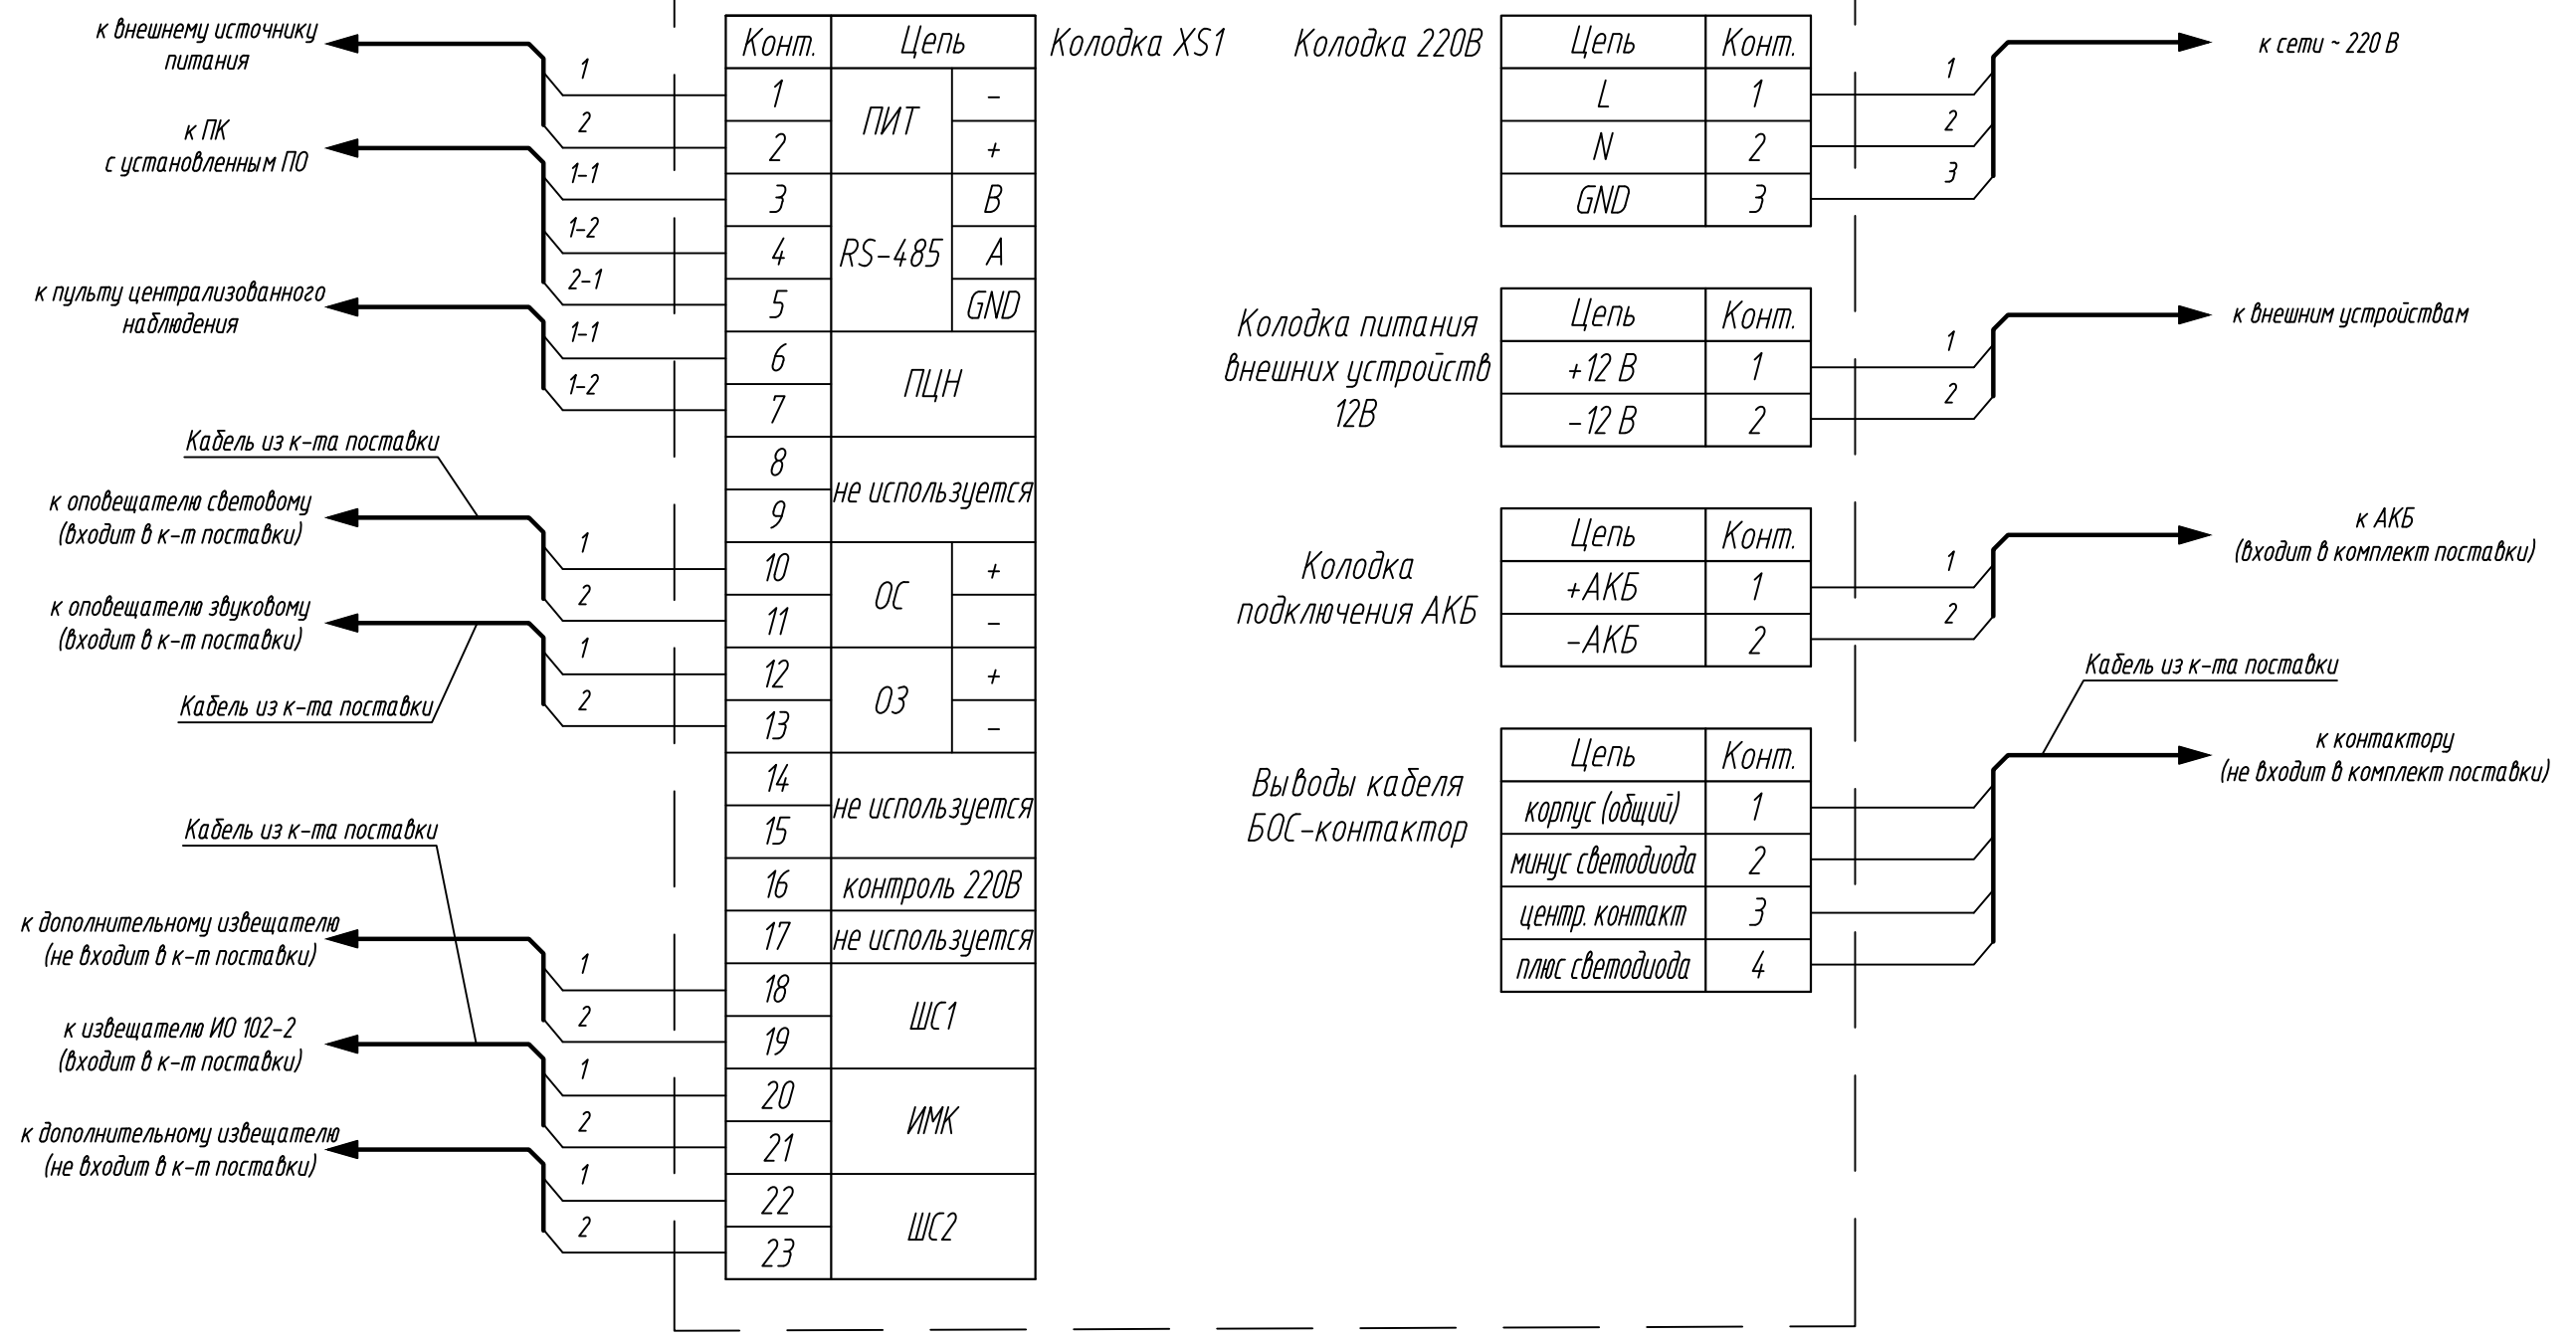

- 1. Марку и длину кабеля определить на этапе разработки документации.
- 2. Производитель оставляет за собой право вносить изменения в конструкцию изделия и эксплуатационную документацию (в т.ч. в схемы электрические) без предварительного уведомления.
- 3. Оконечные резисторы условно не показаны.

|                           |         |      |        |         |      |
|---------------------------|---------|------|--------|---------|------|
| АО "ЮМИРС"                |         |      |        |         |      |
| Изм.                      | Кол.уч. | Лист | № док. | Подпись | Дата |
| Разраб.                   |         |      |        |         |      |
| Проверил                  |         |      |        |         |      |
| Типовые проектные решения |         |      |        |         |      |
| Стадия                    |         |      |        |         |      |
| Лист                      |         |      |        |         |      |
| Листов                    |         |      |        |         |      |
| 1                         |         |      |        |         |      |
| Умirs                     |         |      |        |         |      |