

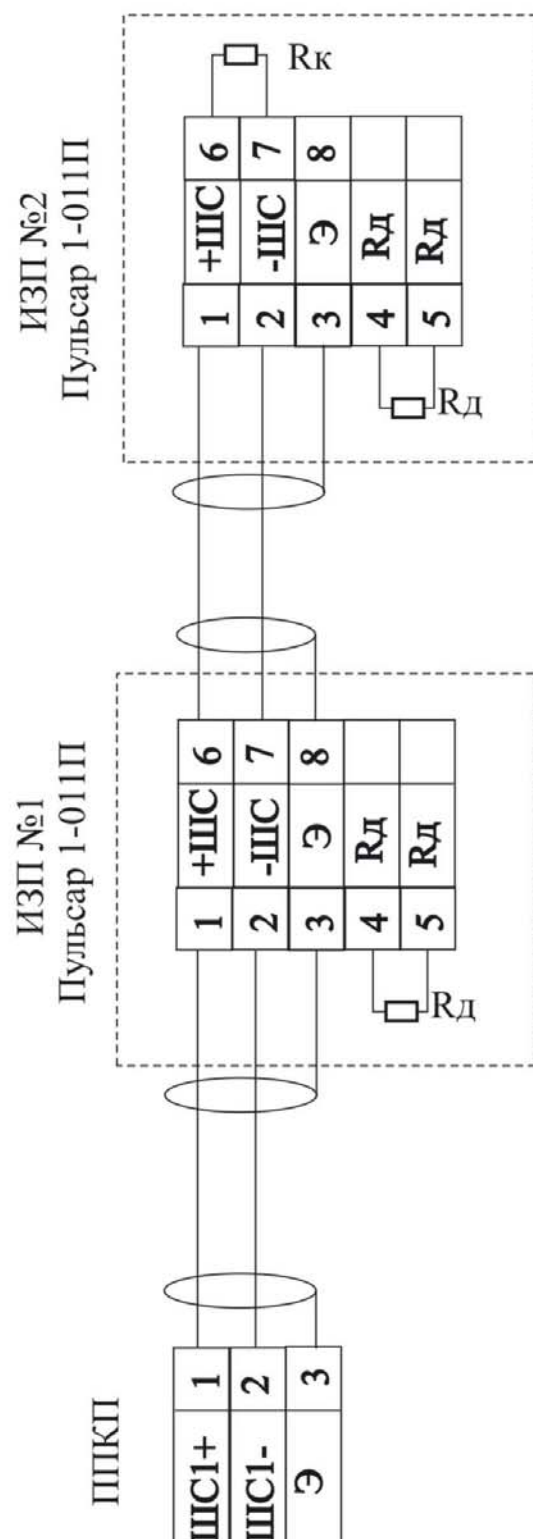


Рис. 5 Схема подключения извещателей “Пульсар1-011ПН”
“Пульсар1-011ПС” к ППКП