

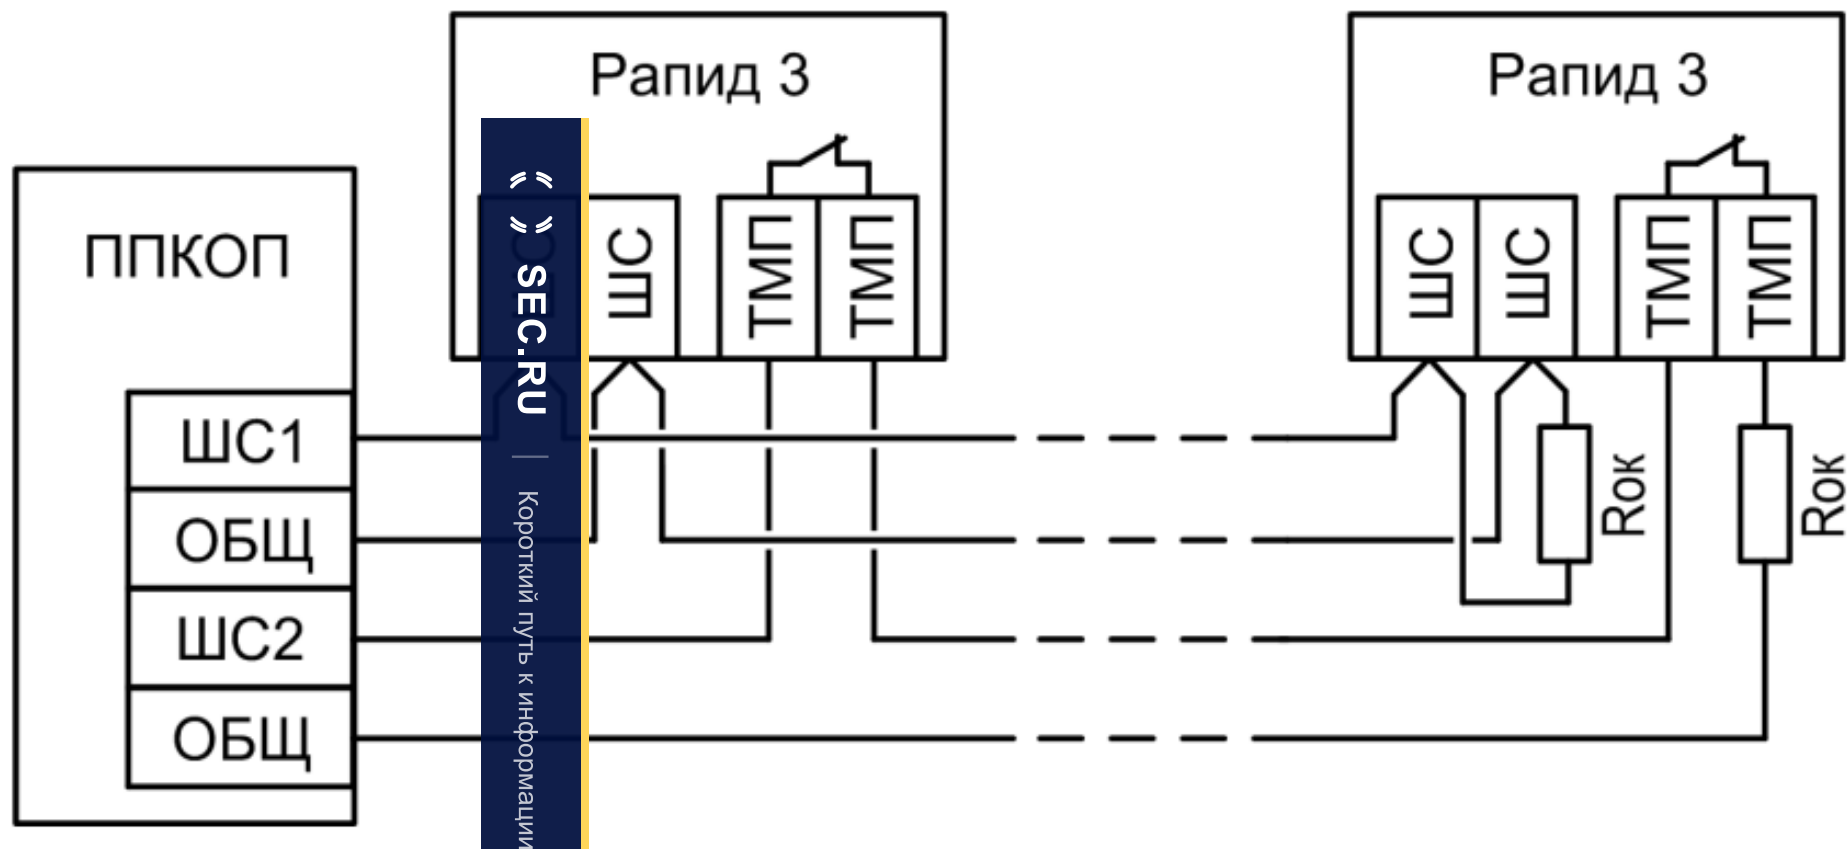


Схема подключения извещателей к ППКОП

Примечания.

- Номинал оконечных резисторов $R_{ок}$ выбирается в соответствии с описанием ППКОП.
- Максимальное количество извещателей Rapid 3, подключаемых к одному ШС, рассчитывается из допустимого для дежурного режима ППКОП тока шлейфа сигнализации и потребляемого извещателем максимального тока – 70 мкА. При этом задержка постановки ШС на охрану должна быть не менее времени технической готовности извещателя (не менее 40 с).