Вариант подключения извещателя к дискретному шлейфу сигнализации

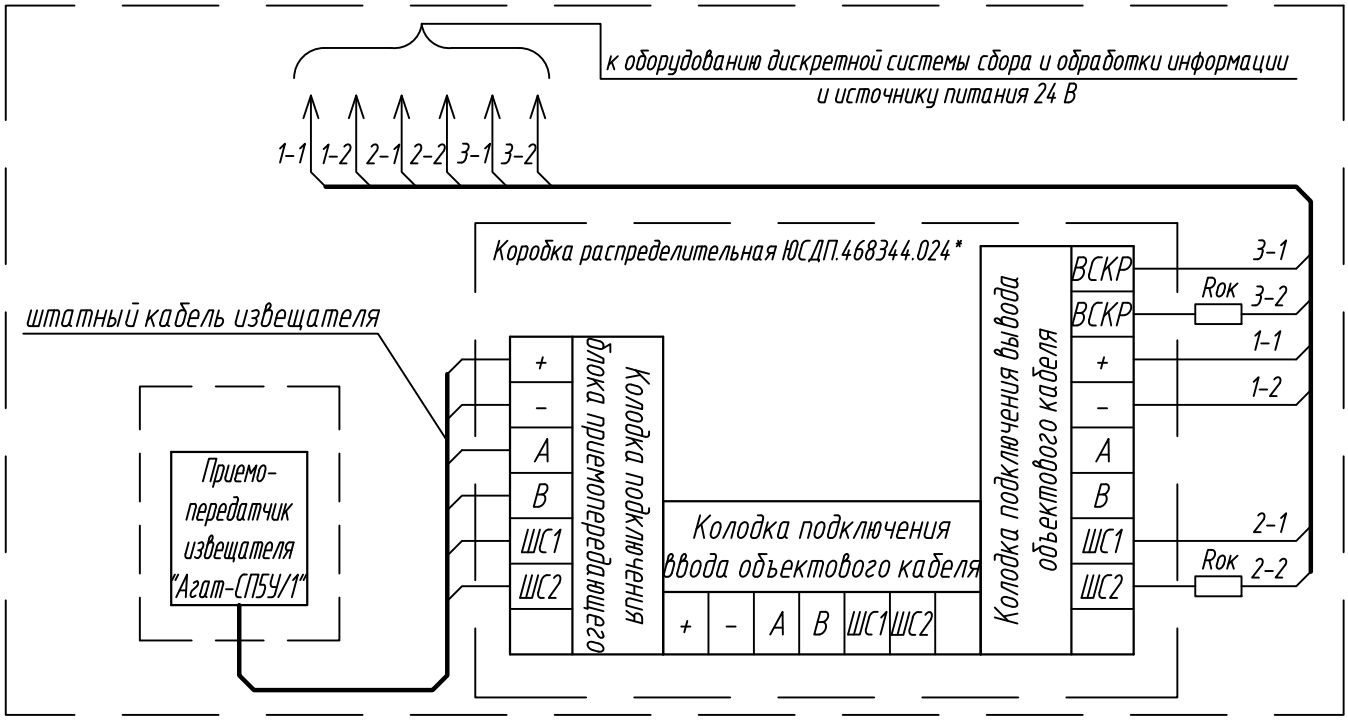

Вариант подключения извещателя к ССОИ по интерфейсу RS-485

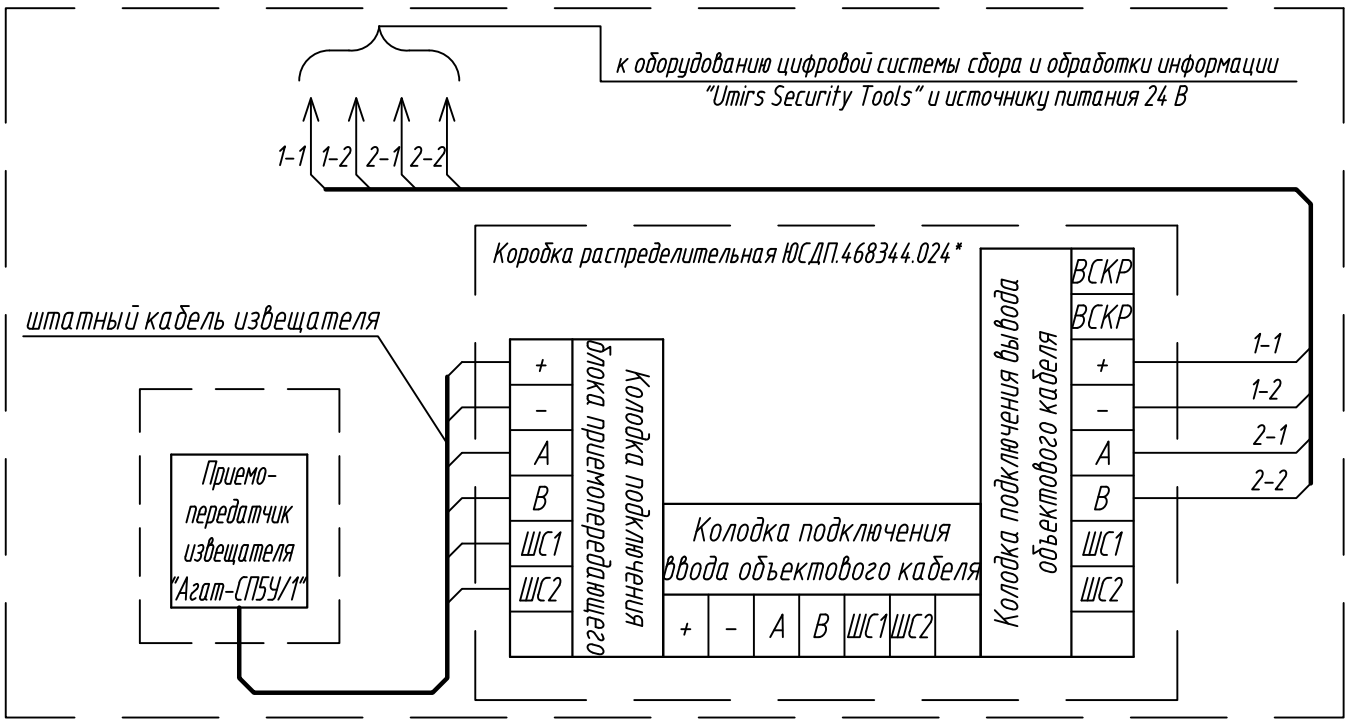

1. Марку и длину кабеля определить на этапе разработки документации.
2. Производитель оставляет за собой право вносить изменения в конструкцию изделия и эксплуатационную документацию (в т.ч. в схемы электрические) без предварительного уведомления.
3. Оконечный резистор выбрать в зависимости от используемой системы сбора и обработки информации.
4. * Поставляется по отдельному заказу.

Согласовано:

Взам. инв. N

Подпись и дата

Инв. N подл.

Изм.	Кол.уч.	Лист	№ док.	Подпись	Дата

АО "ЮМИРС"

Разраб.	Типовые проектные решения	Стадия	Лист	Листов
Проверил			1	
ГИП	Схема подключения извещателя "Агат-СП5У/1"	Umirs		
Н.контр.				

Формат А4