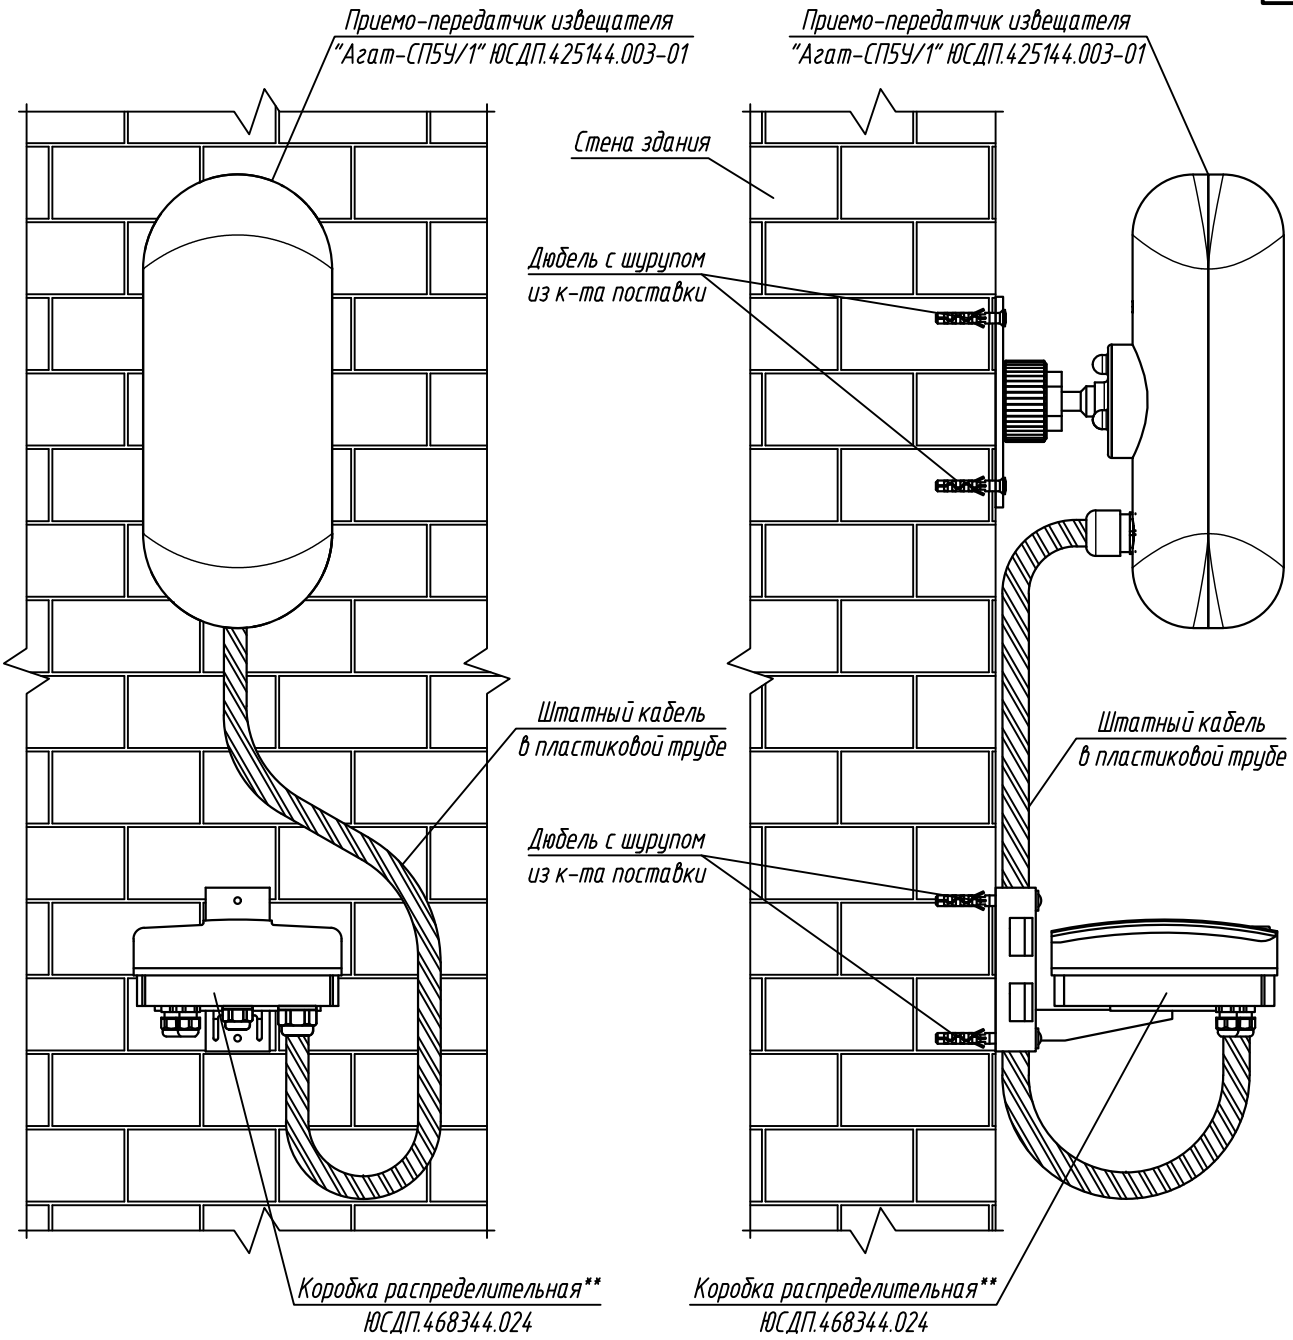

1. Конструкция стены здания показана условно.
2. После установки извещателя произвести его регулировку в соответствие с проектной документацией. Для регулировки углов поворота и наклона блока извещателя, ослабить винт кронштейна и произвести необходимую регулировку. После регулировок все резьбовые соединения затянуть.
3. Производитель оставляет за собой право вносить изменения в конструкцию изделия и эксплуатационную документацию (в т.ч. в схемы электрические) без предварительного уведомления.
4. Ввод кабеля условно не показан.
5. ** Поставляется по отдельному заказу.

Согласовано:

Взам. инв. N

Подпись и дата

Инв. N подл.

Изм.	Кол.уч.	Лист	№ док.	Подпись	Дата

АО "ЮМИРС"

Разраб.	Типовые проектные решения	Стадия	Лист	Листов
Проверил			1	
ГИП	Схема установки извещателя "Агат-СП5У/1" на стене здания	Umirs		
Н.контр.				

Формат А4