


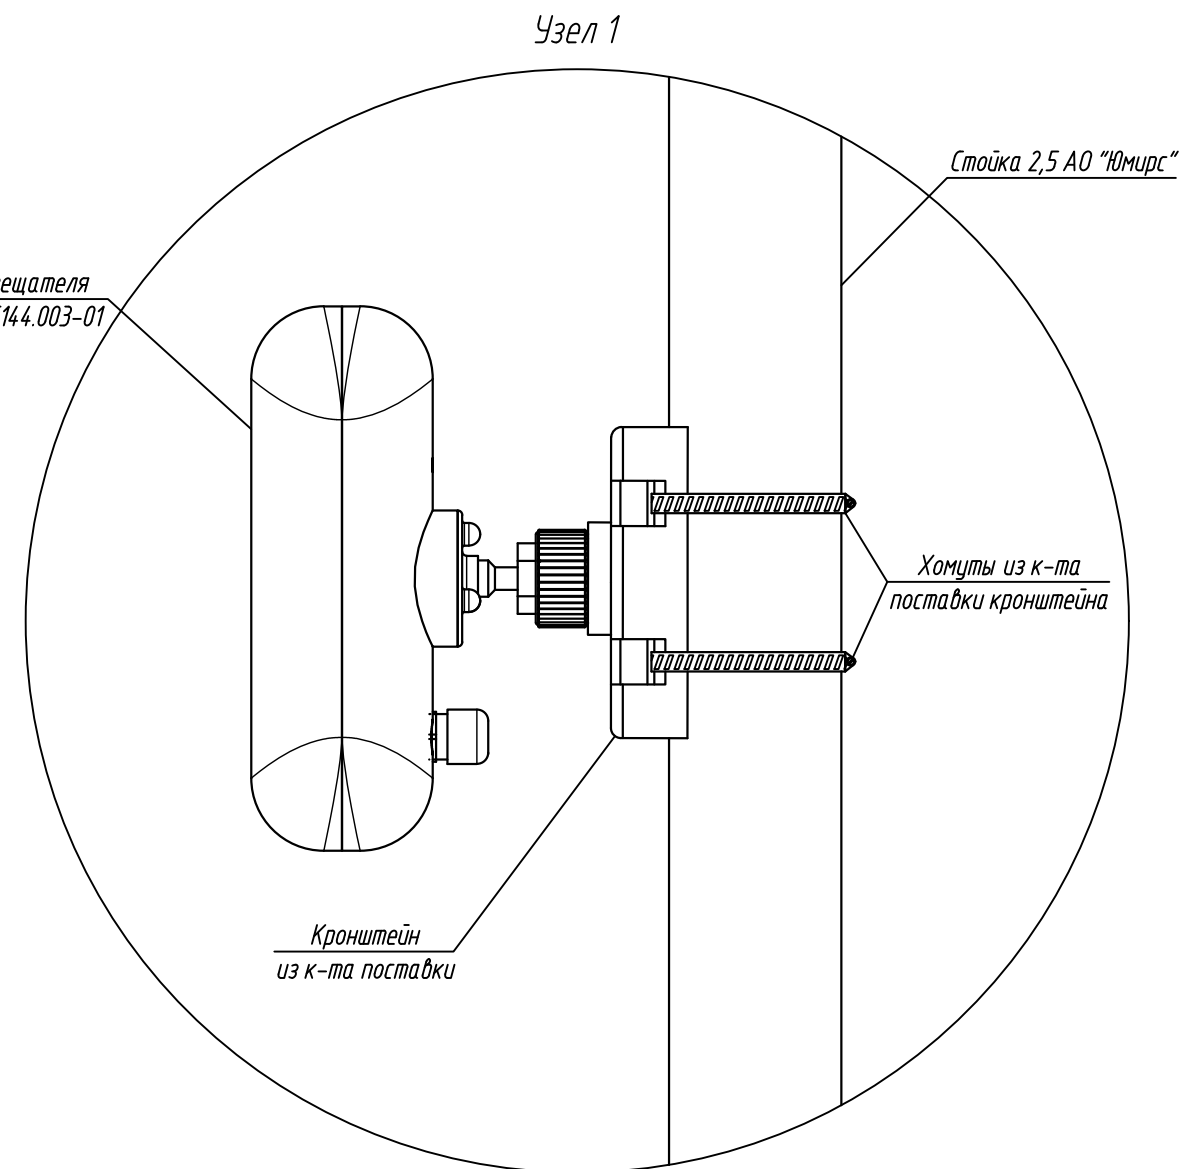

1. * Размеры для справок.
2. Способ установки стойки показан для средней полосы России.
3. После установки извещателя произвести его регулировку в соответствии с проектной документацией. Для регулировки угла поворота и наклона блока извещателя, ослабить винт кронштейна и произвести необходимую регулировку. После регулировок все резьбовые соединения затянуть.
4. Высота установки извещателя 1,2 – 1,5 м. В случае необходимости сезонной регулировки извещателя по высоте (при наличии больших снежных покровов) рекомендуется применять изделие “Стойка 3,5” производства АО “Юмирс”.
5. Производитель оставляет за собой право вносить изменения в конструкцию изделия и эксплуатационную документацию (в т.ч. в схемы электрические) без предварительного уведомления.
6. ** Поставляется по отдельному заказу.

						АО "ЮМИРС"		
Изм.	Кол.уч.	Лист	№ док.	Подпись	Дата			
Разраб.						Типовые проектные решения	Стадия	Лист
Проверил								1
						Система документирования "Матрица-СП54/1" на основе СТО "Система документирования" (СТО 001-2014) Скачано с sec.ru		
ГИП								
Н.контр.								