
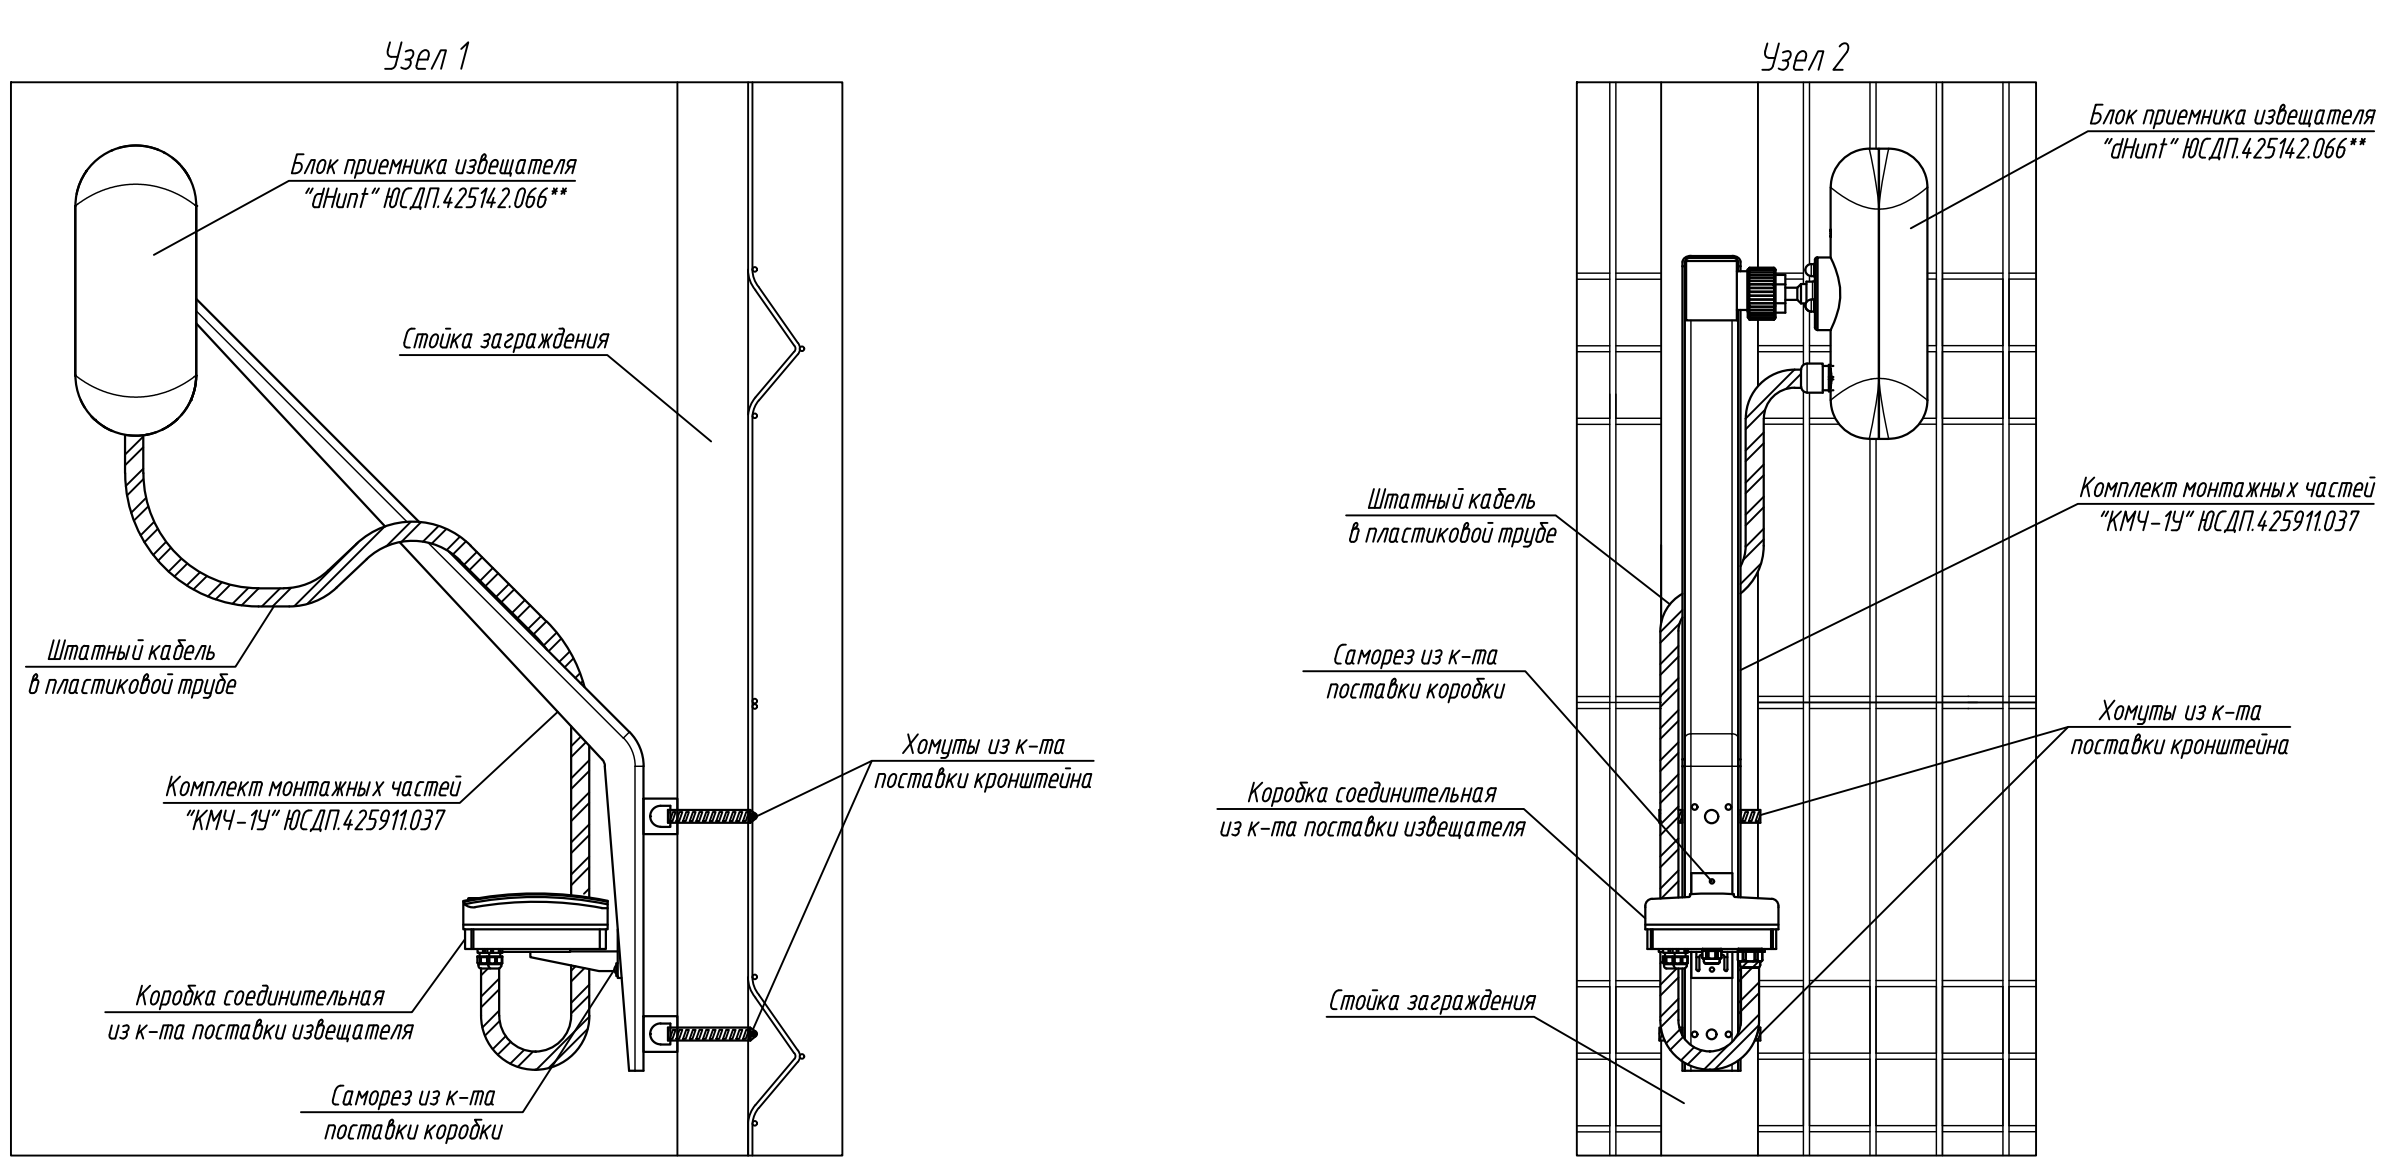


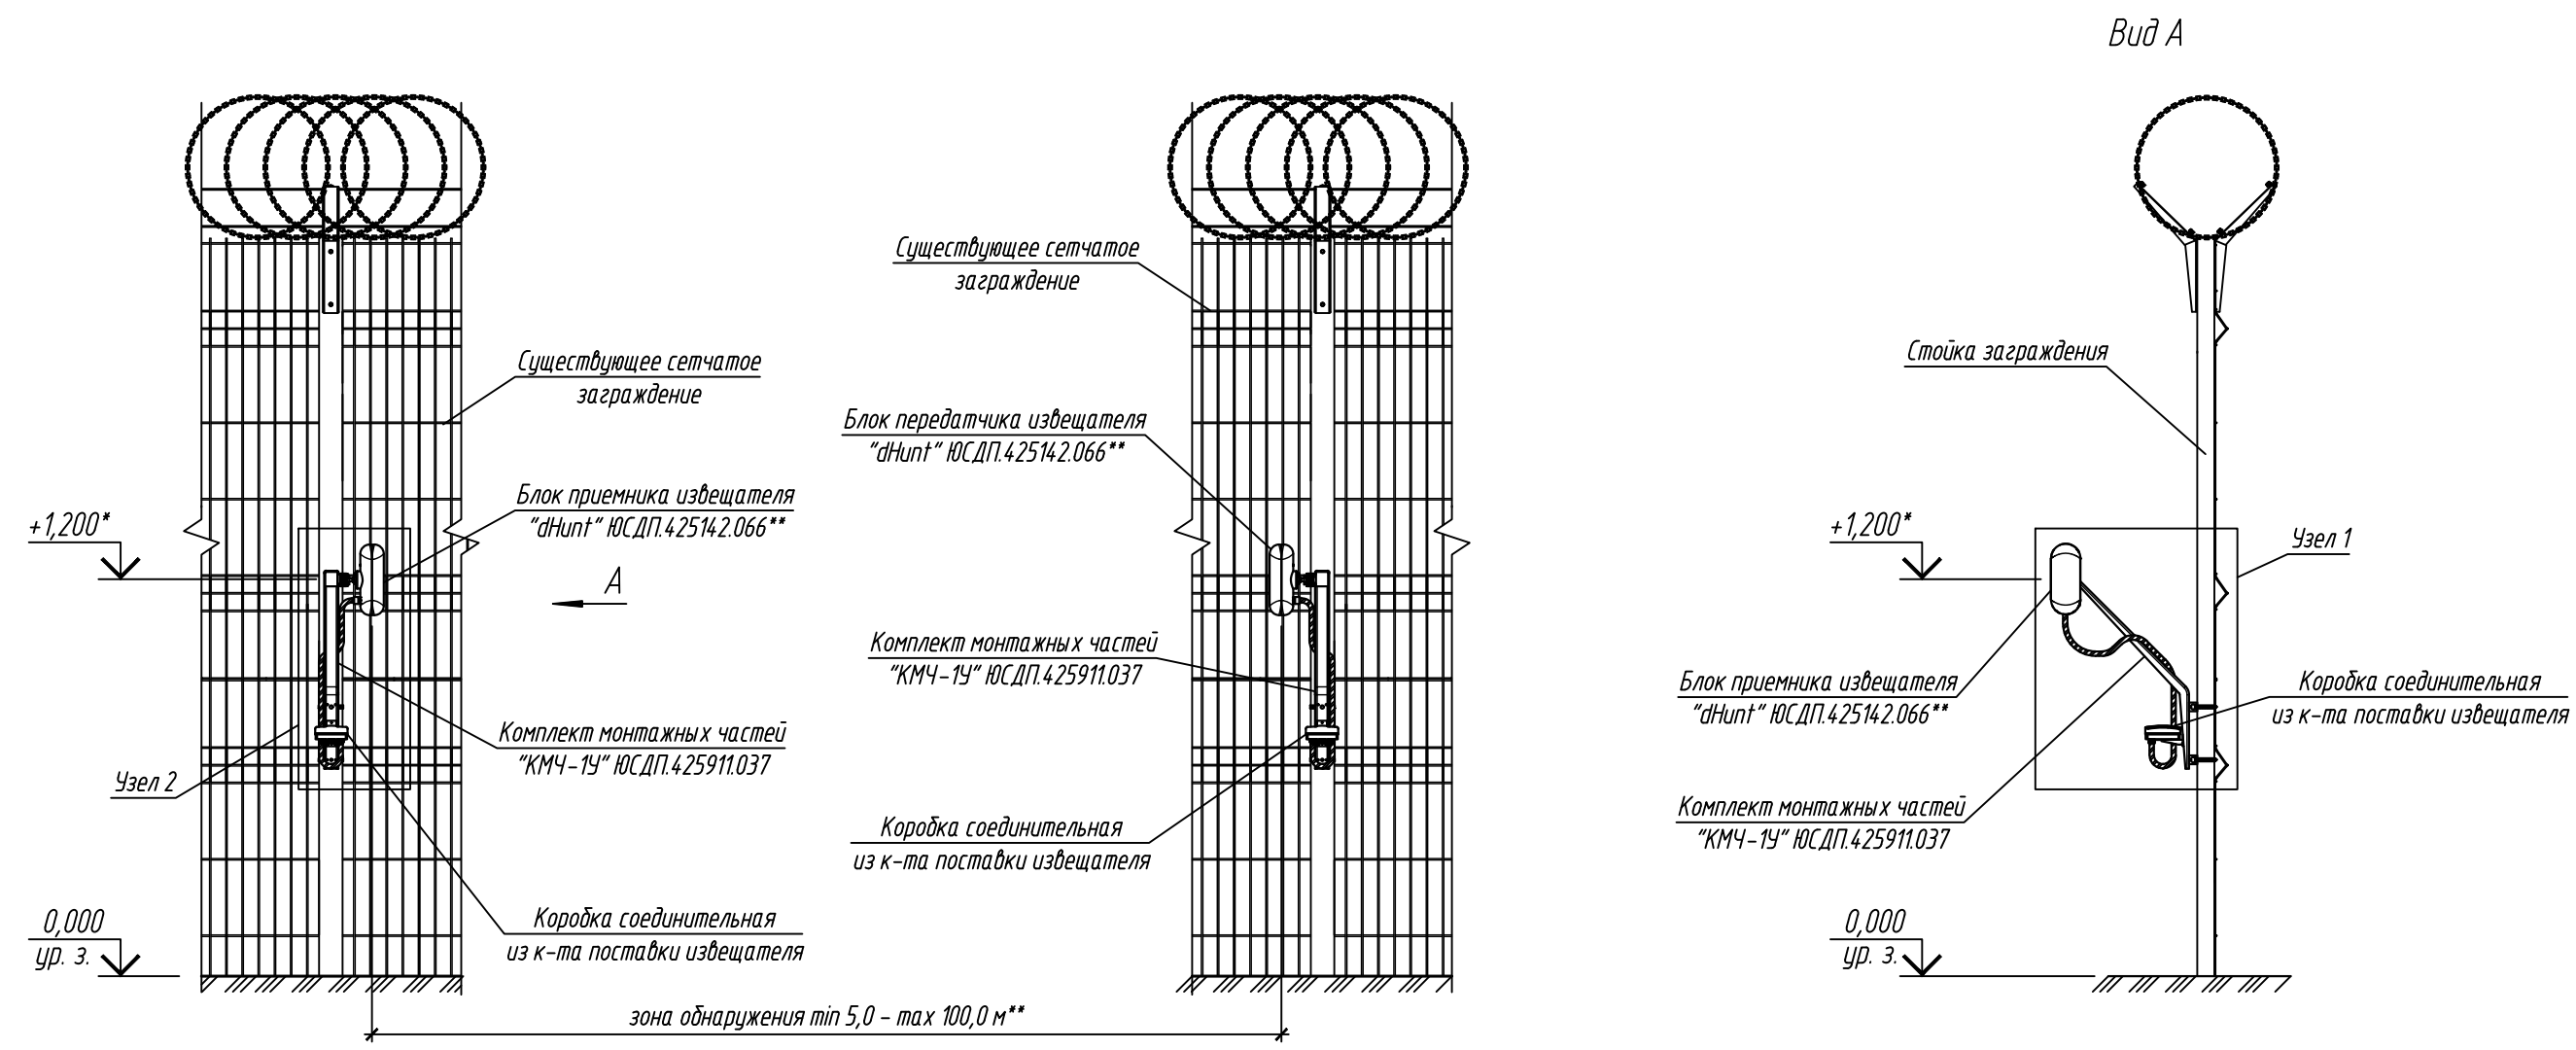

1. * Размеры для справок.
2. ** Блоки приемника и передатчика извещателя "dHunt" имеют идентичный внешний вид, монтаж блока передающего производится аналогично. Извещатель "dHunt" в представленном корпусе имеет 3 исполнения, отличающиеся максимальной длиной зоны обнаружения:
 - "dHunt" ЮСДП.4.2514.2.066 - максимальная длина зоны обнаружения 100 м;
 - "dHunt-01" ЮСДП.4.2514.2.066-01 - максимальная длина зоны обнаружения 200 м;
 - "dHunt-02" ЮСДП.4.2514.2.066-02 - максимальная длина зоны обнаружения 300 м.
3. Конструкция заграждения показана условно.
4. Метизы выбирать в зависимости от типа применяемого заграждения.
5. После установки извещателя произвести его регулировку в соответствии с проектной документацией. Для регулировки углов поворота и наклона блока извещателя, ослабить гайку кронштейна и произвести необходимую регулировку. После регулировок все резьбовые соединения затянуть.
6. Начальная высота установки извещателя 1,2 м.
7. Производитель оставляет за собой право вносить изменения в конструкцию изделия и эксплуатационную документацию (в т.ч. в схемы электрические) без предварительного уведомления.

АО "ЮМИРС"									
Изм.	Кол.уч.	Лист	№ док.	Подпись	Дата				
Разраб.						Типовые проектные решения			
Проверил									
						Схема установки извещателя "dHunt" на сетчатое заграждение			
						Umirs			
						Формат А2			

Согласовано:					
Взам. инв. N					
Подпись и дата					
Инв. N подл.					