


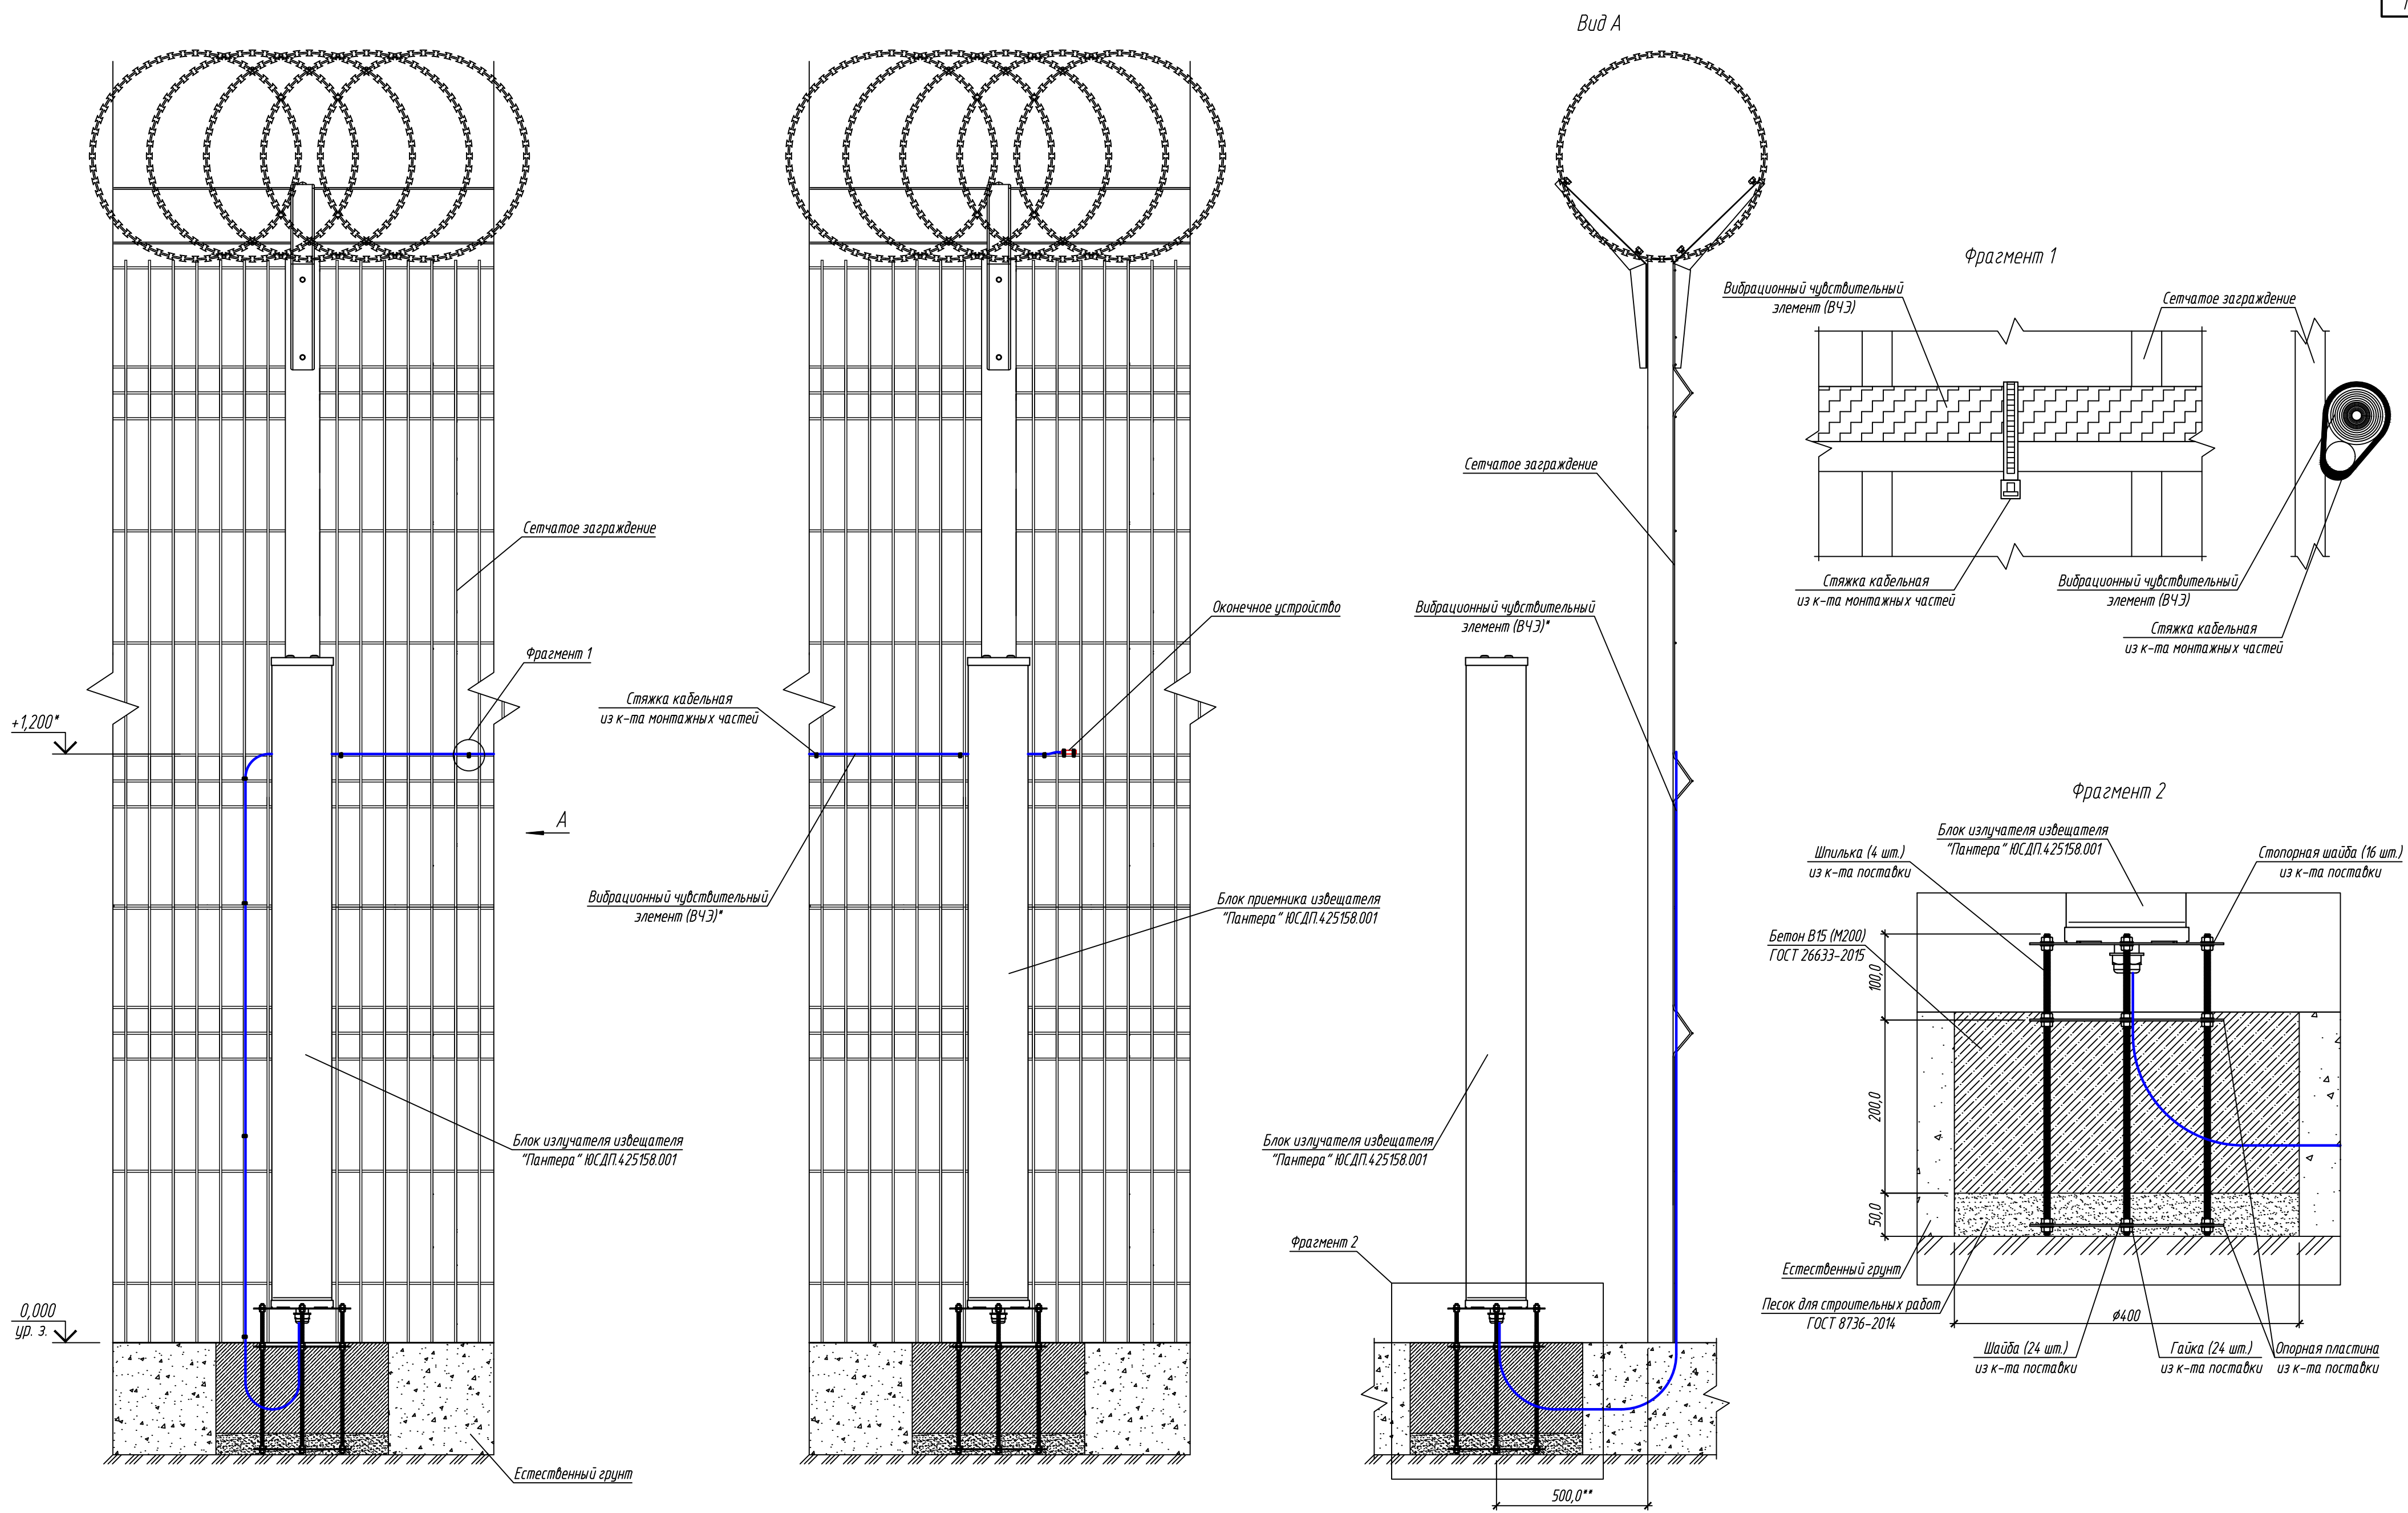

1. * Вибрационный чувствительный элемент показан условно. Тип вибрационного чувствительного элемента определить проектом. Типы применяемых ВЧЗ:
- ЮСДП.4.25.119.005-01 - ВЧЗ длиной 125 м, кабель трифазноэлектрический с оконечной муфтой;
- ЮСДП.4.25.119.009-01 - ВЧЗ длиной 125 м, кабель трифазноэлектрический с оконечной муфтой, повышенной чувствительности.
2. ** Размеры для справок.
3. Крепление вибрационного чувствительного элемента производить с помощью стяжек кабельных из комплекта монтажных частей каждые 300...350 мм исключая провисание. Комплект монтажных частей производства АО "Юмирс" поставляется по отдельному заказу.
4. Радиус изгиба вибрационного чувствительного элемента понимать исходя из выданного типа кабеля.
5. Ограждение показано условно.

						АО "ЮМИРС"			
Изм.	Кол.уч.	Лист	№ док.	Подпись	Дата	Типовые проектные решения	Стадия	Лист	Листов
Разраб.								1	
Проверил						Схема установки извещателя "Пантера"			

Согласовано:	
Взам. инв. N	
Подпись и дата	
Инв. N подл.	