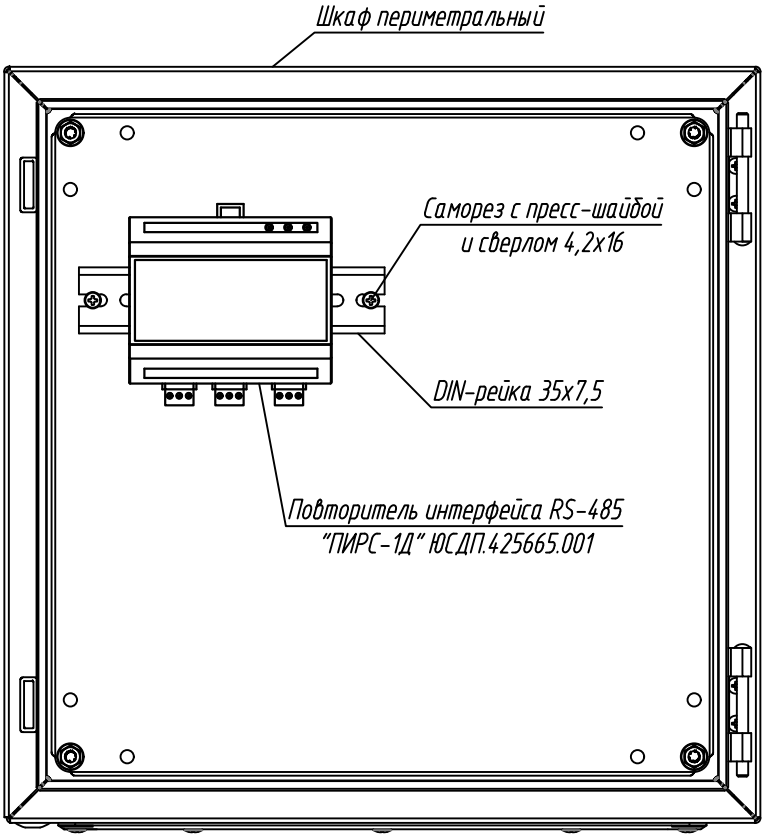

1. Шкаф периметральный показан условно и выбирается на этапе разработки проекта.
2. Метизы выбирать в зависимости от поверхности, на которую устанавливается прибор.
3. Подвод кабельных линий условно не показан.
4. Производитель оставляет за собой право вносить изменения в конструкцию изделия и эксплуатационную документацию (в т.ч. в схемы электрические) без предварительного уведомления.

Согласовано:

Взам. инв. N

Подпись и дата

Инв. N подл.

Изм.	Кол.уч.	Лист	№ док.	Подпись	Дата
Разраб.					
Проверил					
ГИП					
Н.контр.					

АО "ЮМИРС"

Типовые проектные решения

Стадия	Лист	Листов
	1	

Схема установки повторителя интерфейса RS-485 "ПИРС-1Д" в шкаф периметральный

Umirs

Формат А4