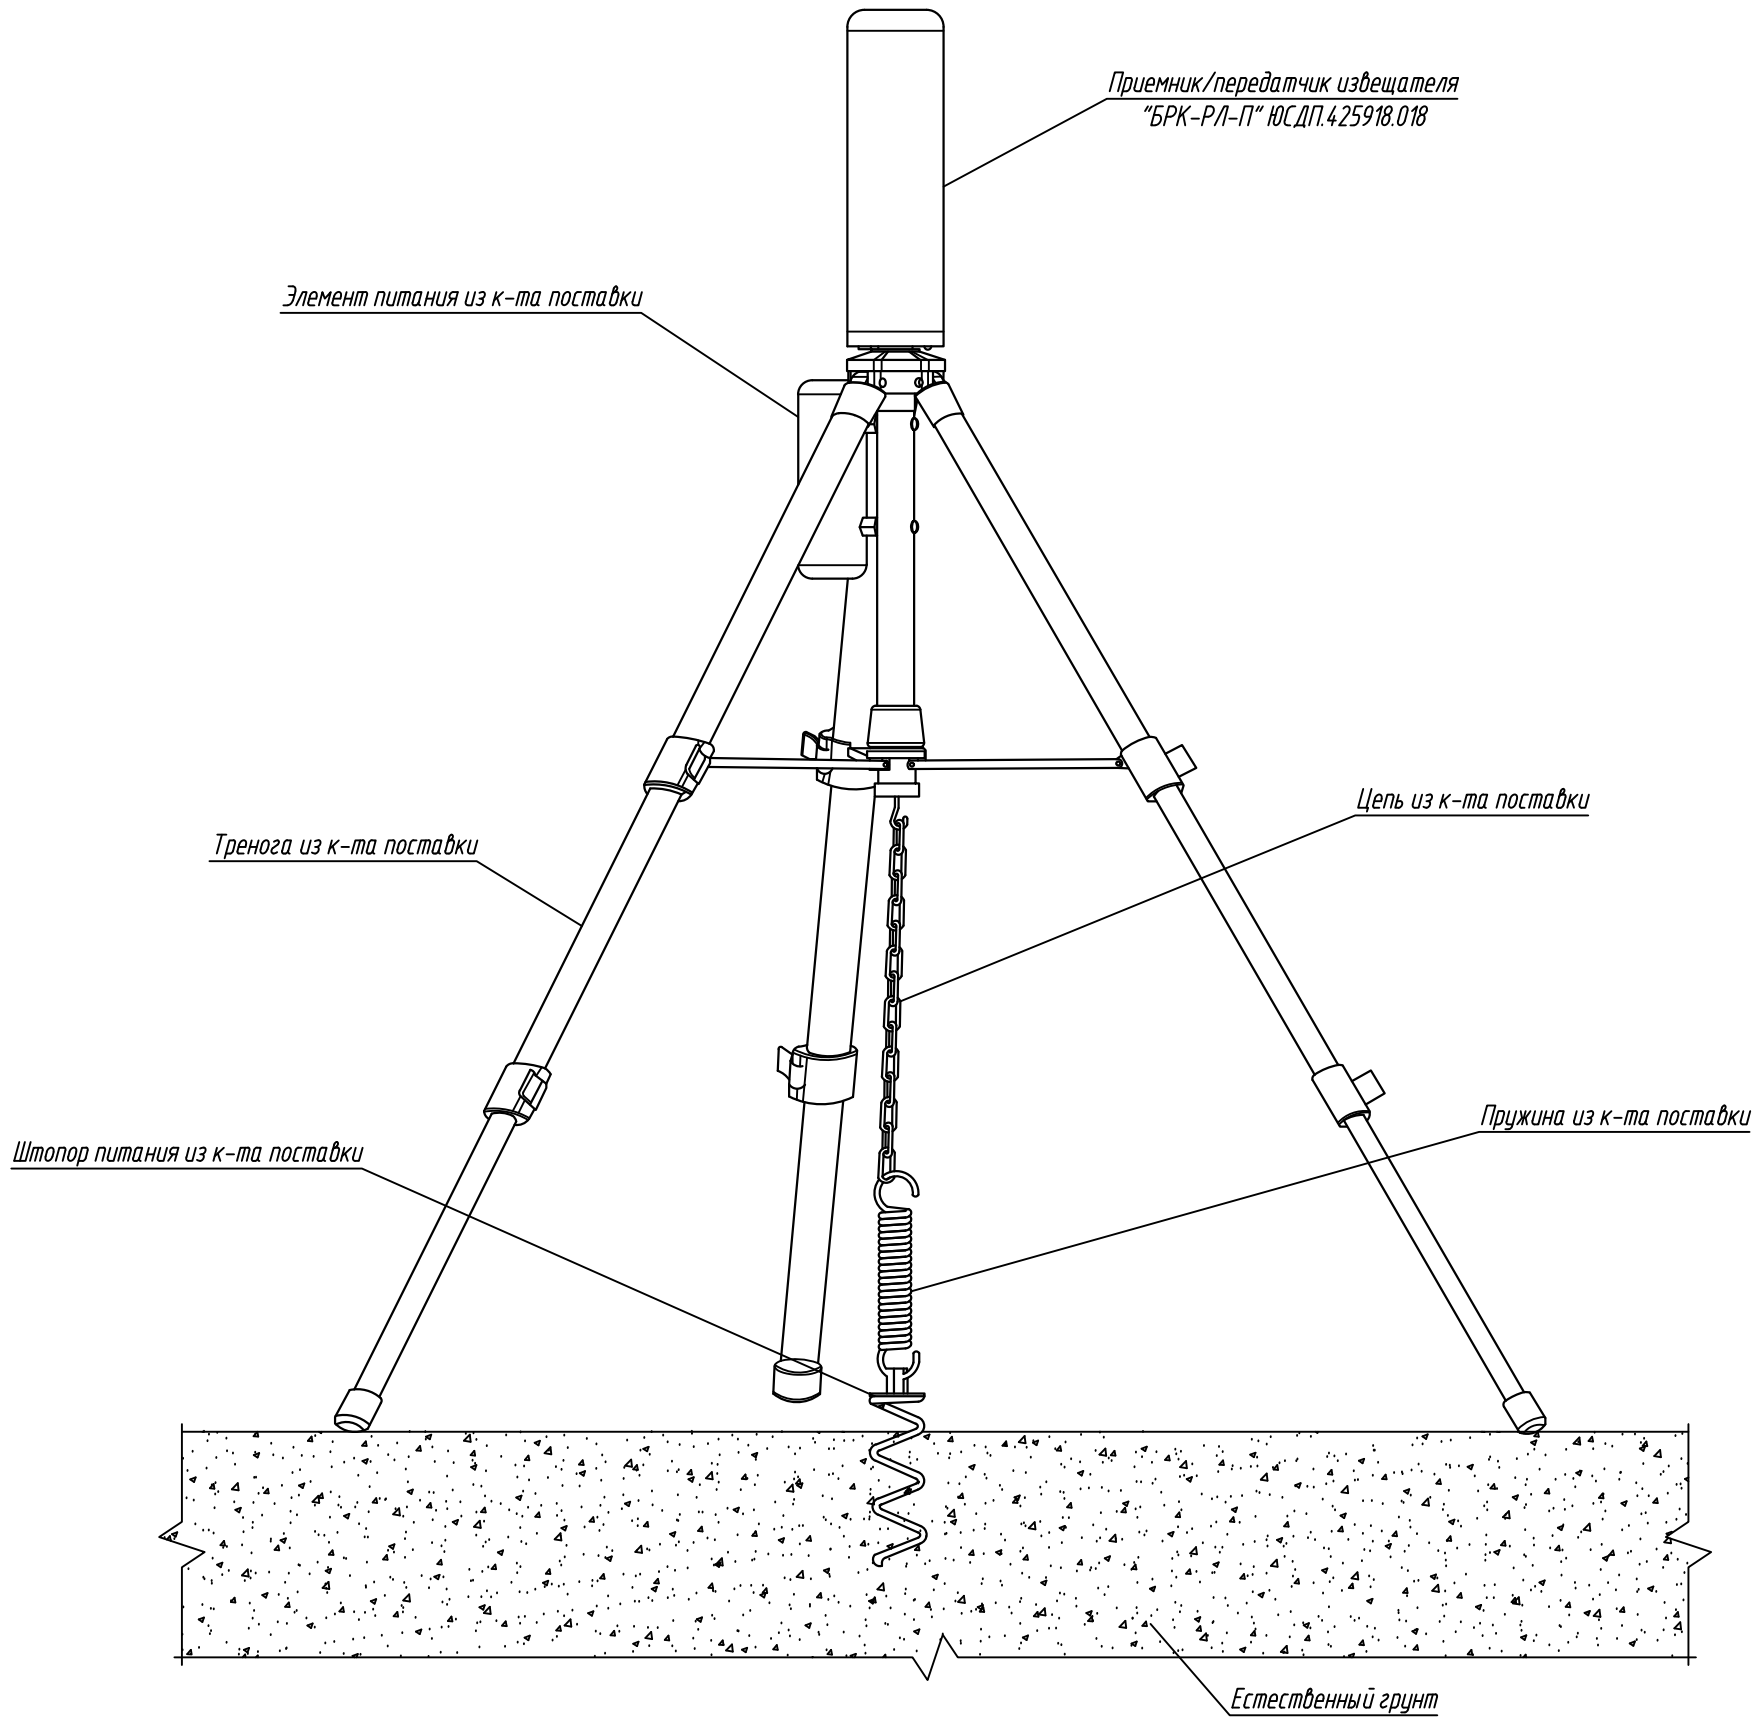

1. Порядок сборки и установки смотреть в руководстве по эксплуатации на изделие.
2. Производитель оставляет за собой право вносить изменения в конструкцию изделия и эксплуатационную документацию (в т.ч. в схемы электрические) без предварительного уведомления.

Изм.	Кол.уч.	Лист	№ док.	Подпись	Дата
Разраб.					
Проверил					
ГИП					
Н.контр.					

АО "ЮМИРС"

Типовые проектные решения

Стадия	Лист	Листов
	1	

Схема установки извещателя "БРК-РЛ-П" на треноге

Umirs

Формат А3

Согласовано:

Взам. инв. N

Подпись и дата

Инв. N подл.