


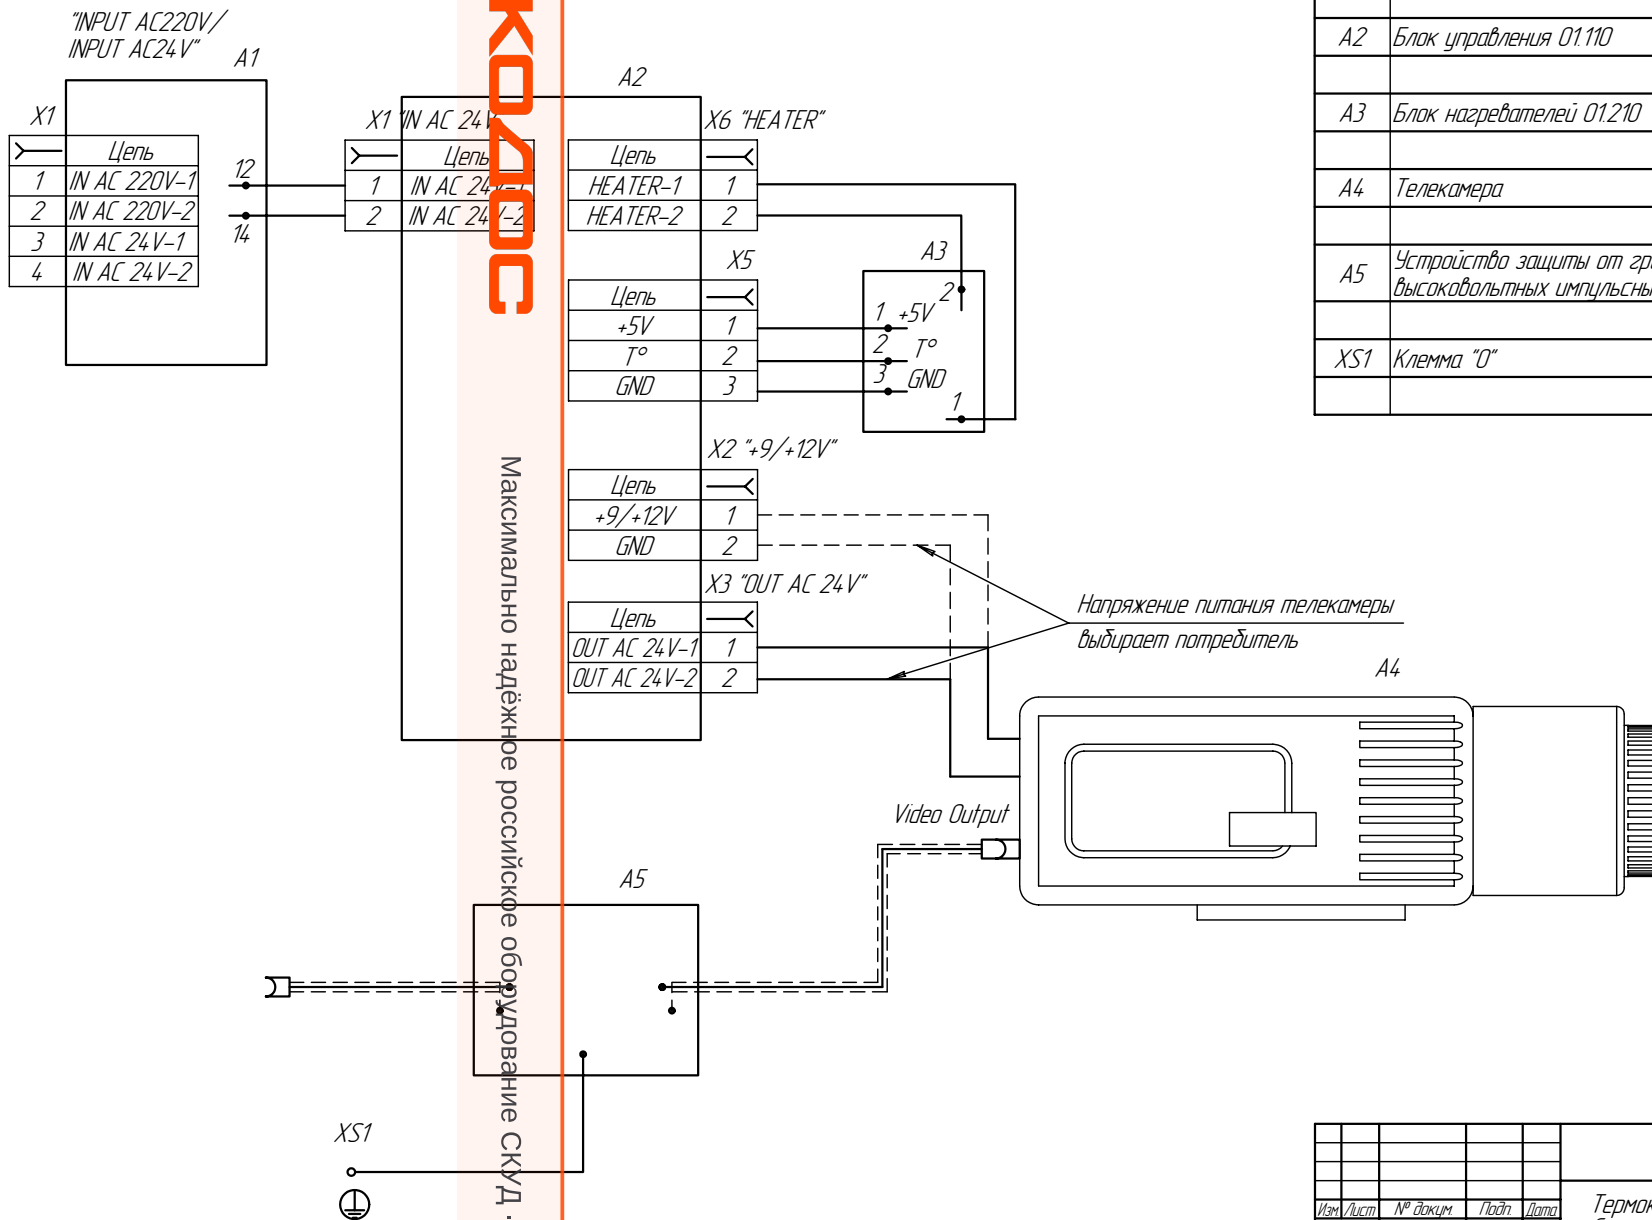

Поз. обозн.	Наименование	Кол.	Примечание
A1	Трансформатор 01.150	1	
A2	Блок управления 01.110	1	
A3	Блок нагревателей 01.210	1	
A4	Телекамера	1	
A5	Устройство защиты от грозовых разрядов и высоковольтных импульсных помех	1	
X51	Клемма "0"	1	

34				Лист	Масса	Масштаб
Изм./лист	№ док-м	Подп.	Дата	Термокожух SV26-08 Схема электрическая соединений		
Разраб.				Лист	Листов	1
Проб.						
Т.контр.						
И.контр.						
Утв.						