
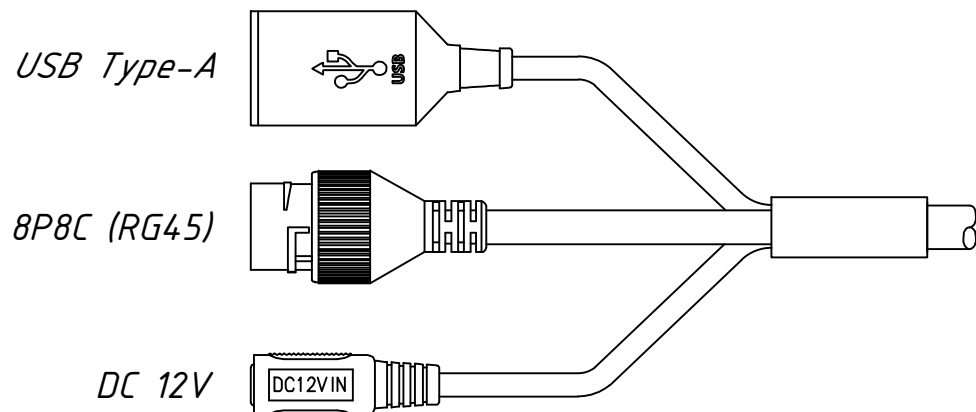


Перв. примеч.		Справ. №		Подп. дата		Инв. № дубл.		Взам. инв. №		Подп. и дата		Инв. № подл.	

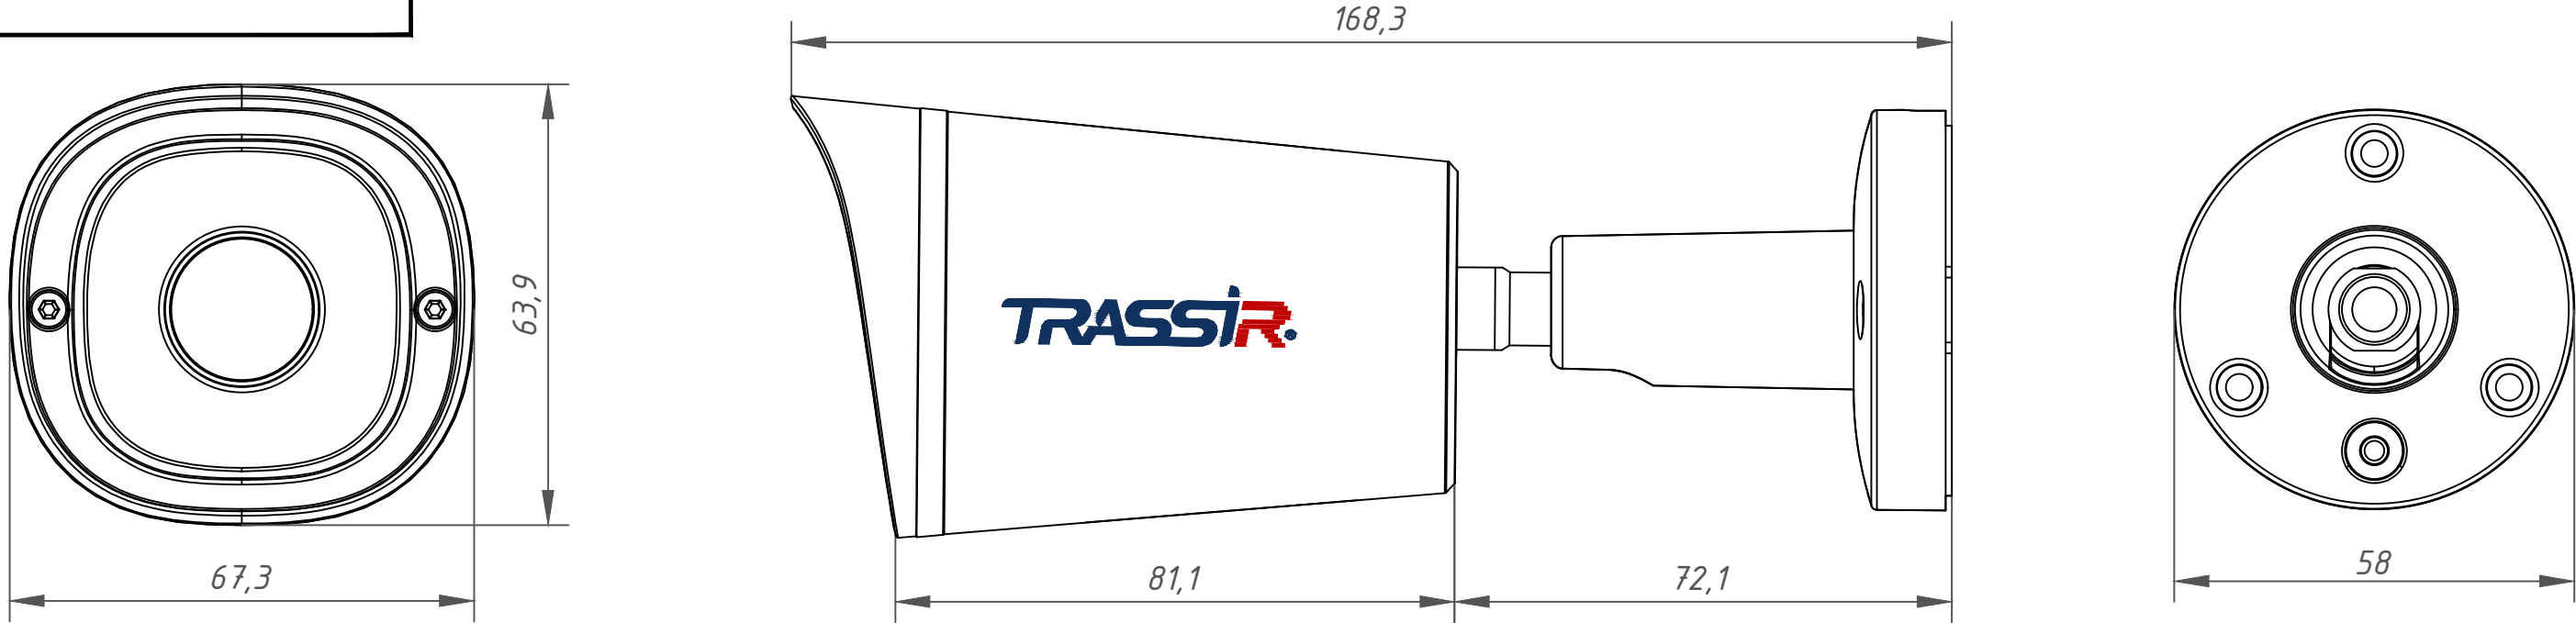

--	--	