
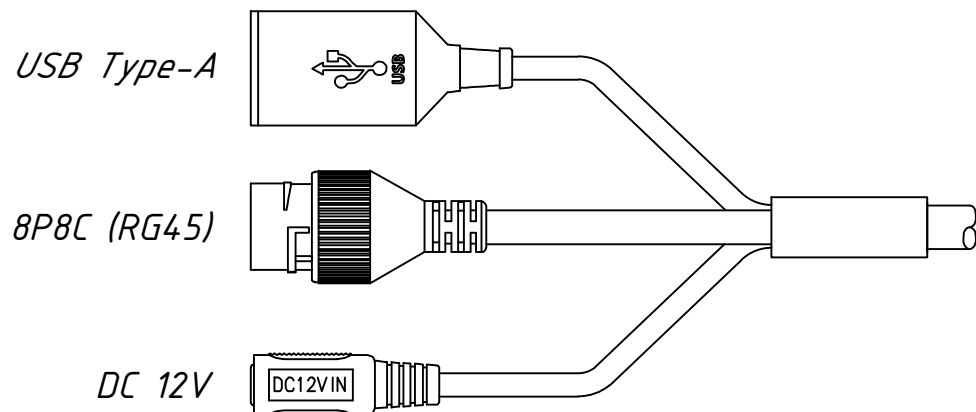
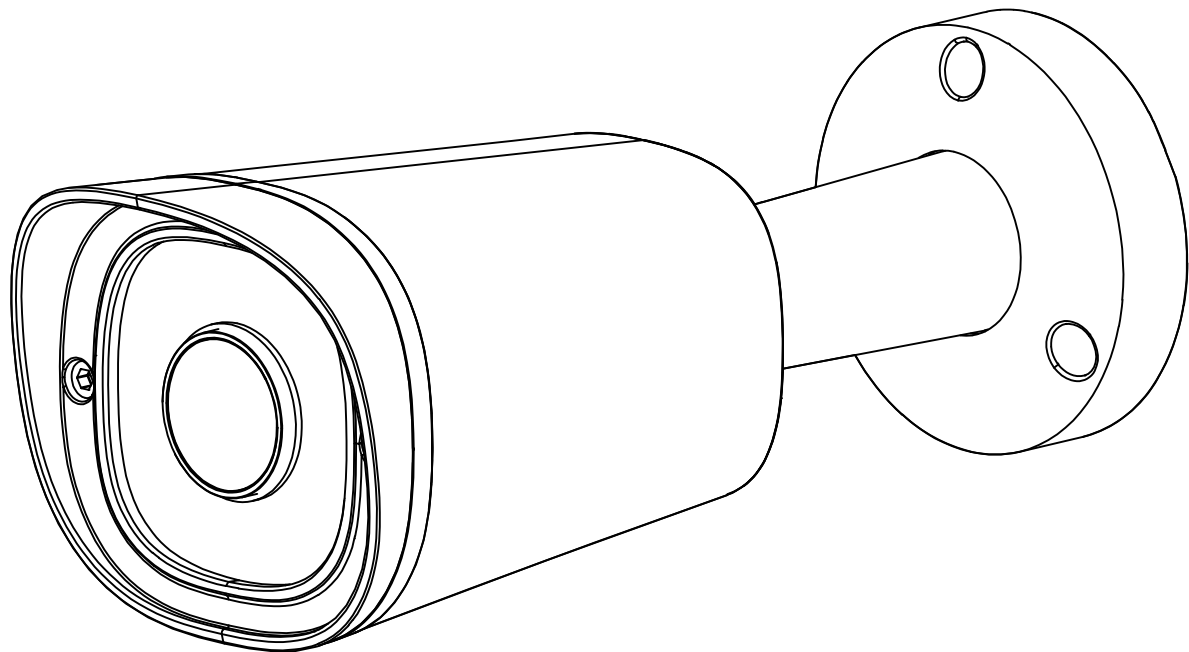
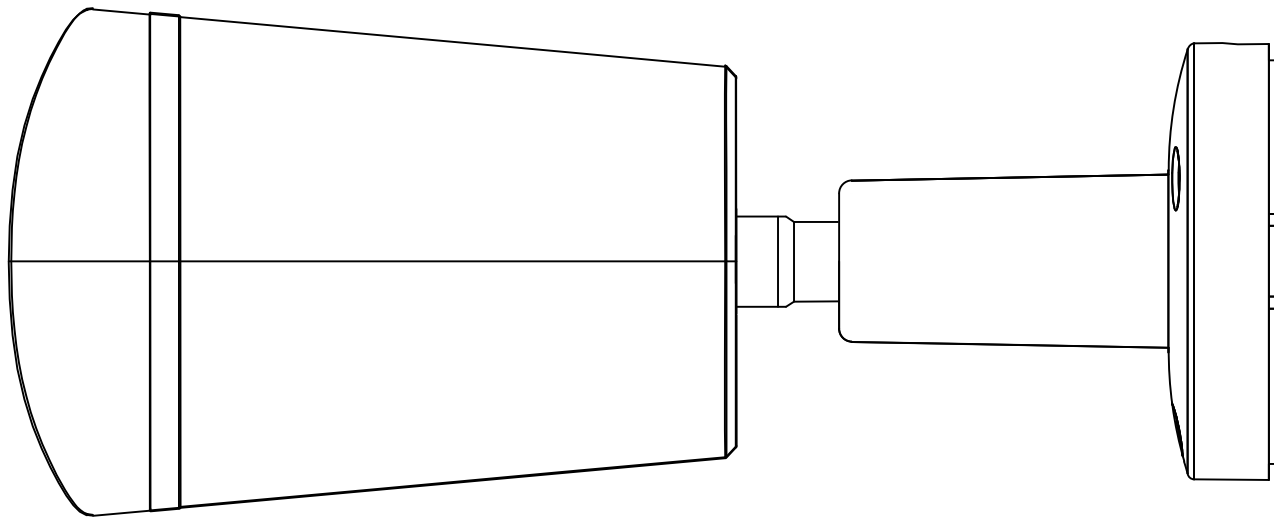


Инв. № подл.	Подп. и дата	Взам. инв. №	Инв. № дубл.	Подп. дата	Справ. №	Перв. примеч.

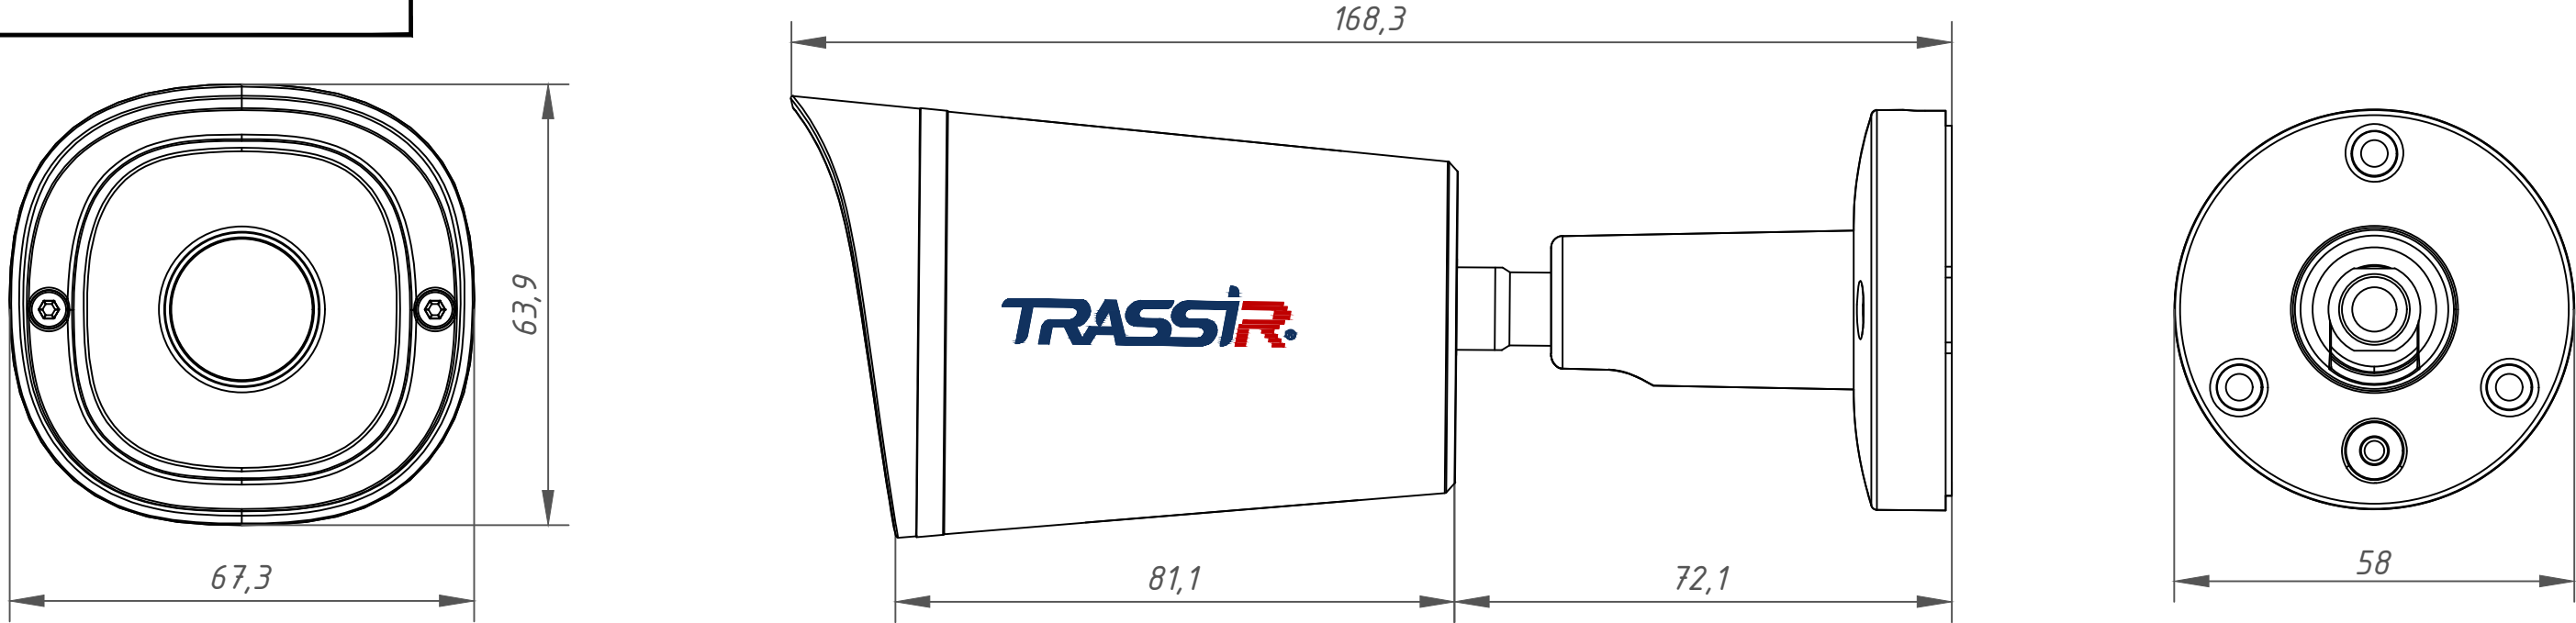

--	--	