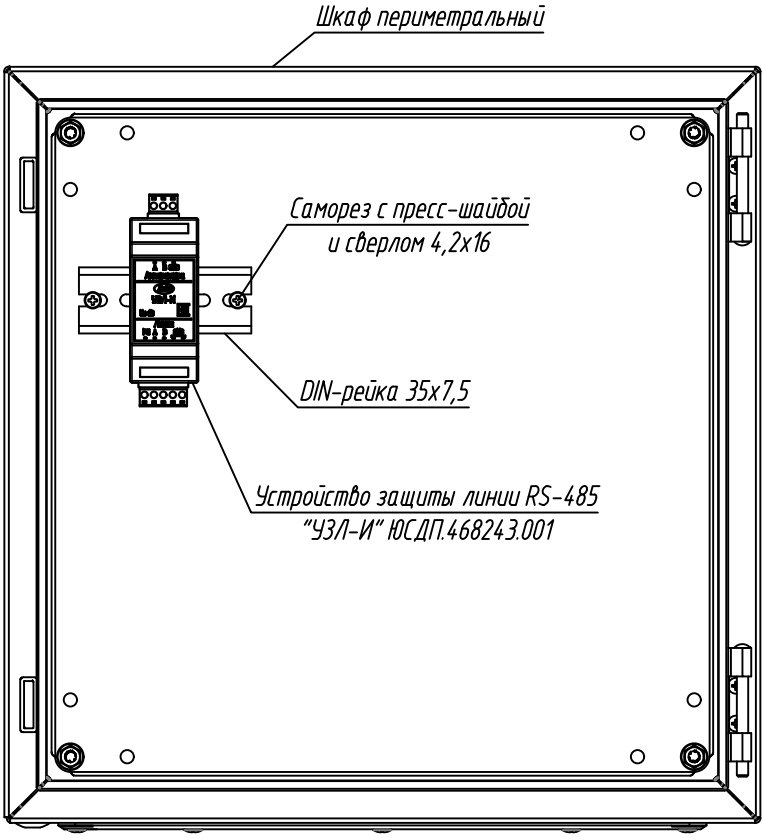

1. Шкаф периметральный показан условно и выбирается на этапе разработки проекта.
2. Метизы выбирать в зависимости от поверхности, на которую устанавливается прибор.
3. Подвод кабельных линий условно не показан.
4. Производитель оставляет за собой право вносить изменения в конструкцию изделия и эксплуатационную документацию (в т.ч. в схемы электрические) без предварительного уведомления.

Согласовано:

Взам. инв. N

Подпись и дата

Инв. N подл.

Изм.	Кол.уч.	Лист	№ док.	Подпись	Дата

АО "ЮМИРС"

Разраб.	Типовые проектные решения	Стадия: — / Лист: 1 / Листов: —
Проверил		
ГИП	Схема установки устройства защиты линии RS-485 "УЗЛ-И" в шкаф периметральный	Umirs
Н.контр.		

Формат А4